
Construction drawing

Bauzeichnung · Bouwtekening


FRONT ELEVATION

Vorderansicht · Vooraanzicht

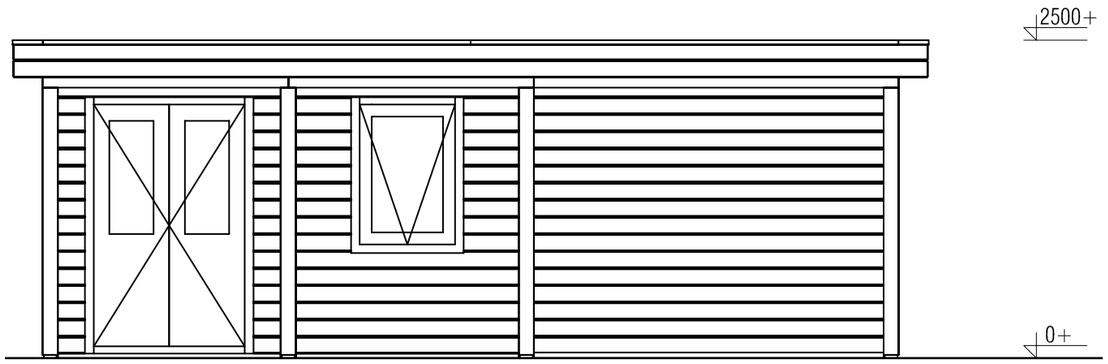


RIGHT ELEVATION

Rechte Seitenansicht · Rechterzijaanzicht

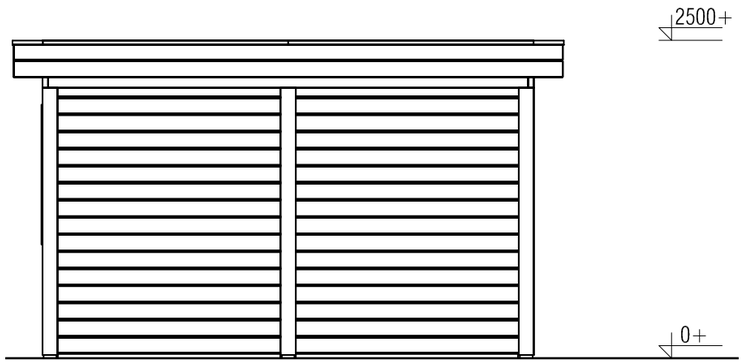

3D VIEW

3D-Ansicht · 3D-weergave

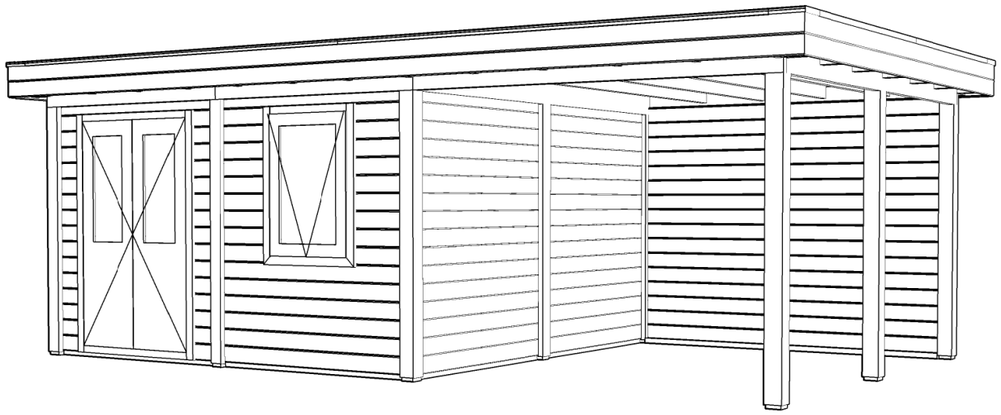

DIMENSIONS

Abmessungen · Afmetingen

388 × 676 cm

Wall thickness
Wandstärke · Wanddikte

28 mm

Roof type
Dachtyp · Daktype

Flat roof
Flachdach · Plat dak

Lugarde Select · Modern

Description
Beschreibung · Omschrijving

SM283838R301

Document
Dokument · Document

Construction drawing
Bauzeichnung · Bouwtekening

Sheet
Blatt · Blad

BT · 01/03

LUGARDE
SELECT

Not to scale Nicht maßstäblich · Niet op schaal


For design review only · Nur zur Designprüfung · Alleen ter ontwerpbespreking

Elevations

Ansichten · Aanzichten


REAR ELEVATION

Rückansicht · Achteraanzicht

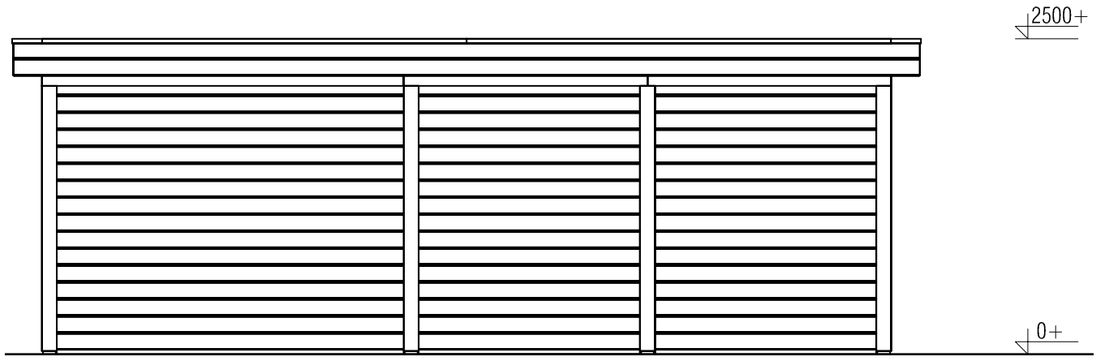

LEFT ELEVATION

Linke Seitenansicht · Linkerzijaanzicht

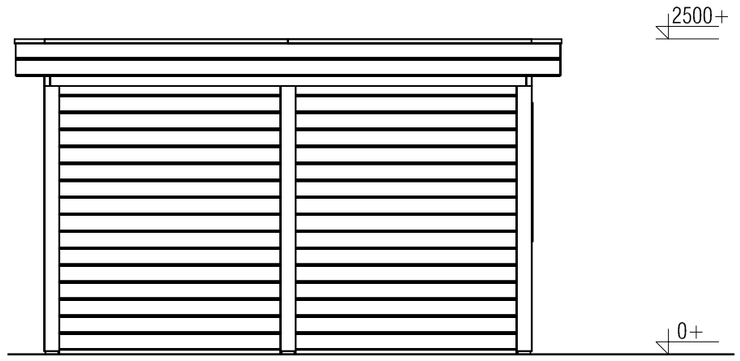

Lugarde Select · Modern

Description
Beschreibung · Omschrijving

SM283838R301

Document
Dokument · Document

Construction drawing
Bauzeichnung · Bouwtekening

Sheet
Blatt · Blad

BT · 02/03

LUGARDE
SELECT

Not to scale Nicht maßstäblich · Niet op schaal


For design review only · Nur zur Designprüfung · Alleen ter ontwerpbespreking

Floor plan

Grundriss · Plattegrond

FLOOR PLAN

Grundriss · Plattegrond

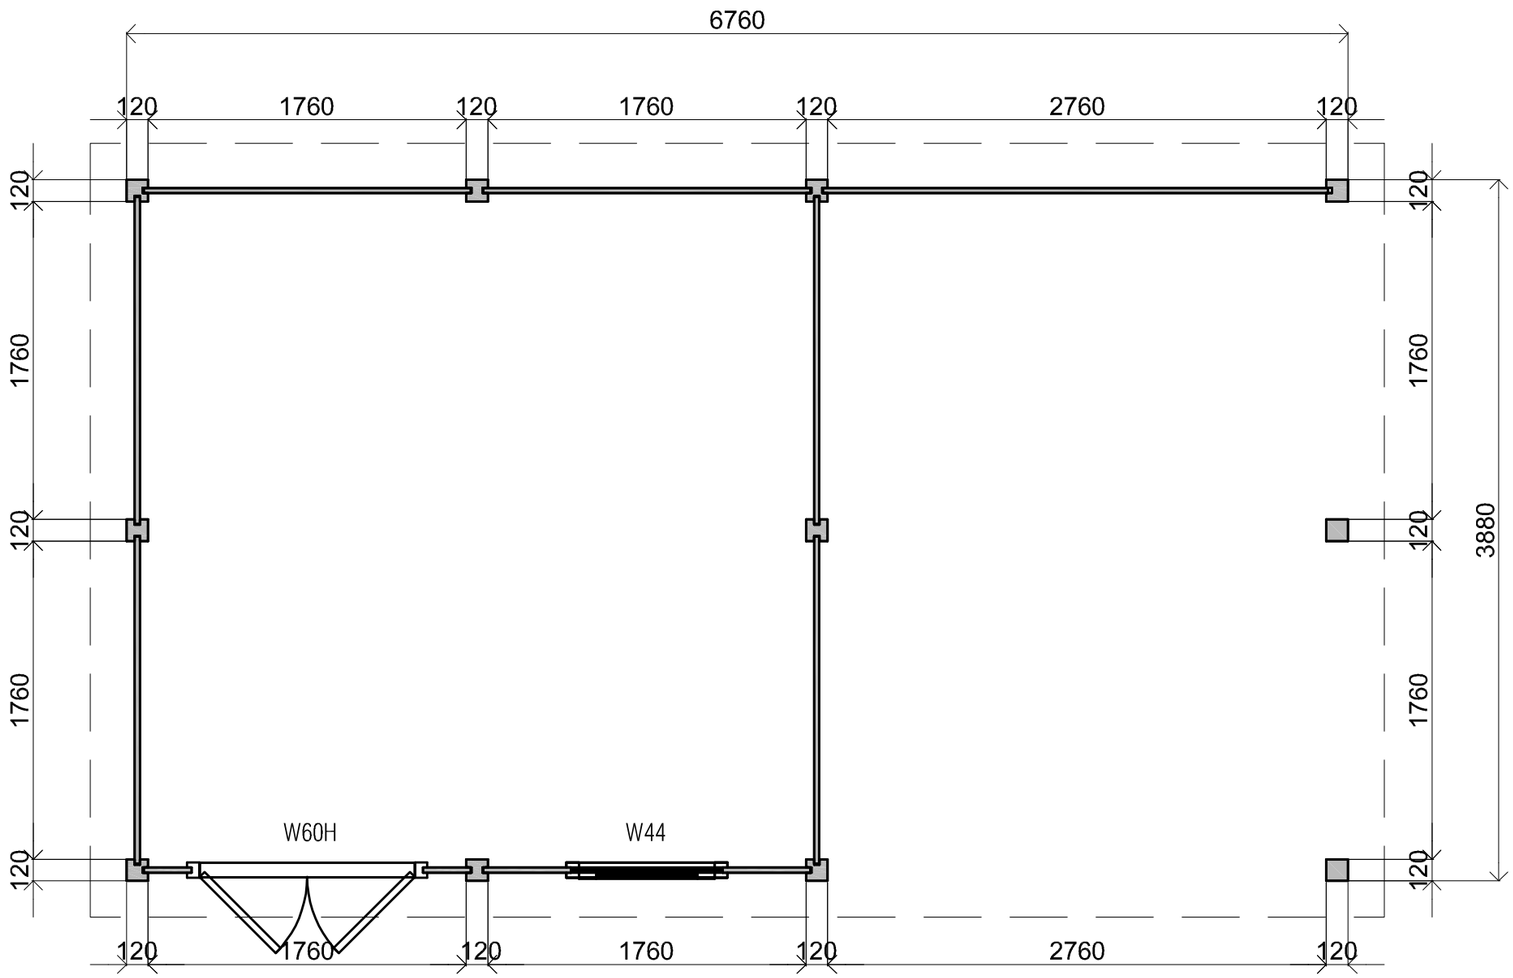

Lugarde Select · Modern

Description
Beschreibung · Omschrijving
SM283838R301

Document
Dokument · Document
Construction drawing
Bauzeichnung · Bouwtekening

Sheet
Blatt · Blad
BT · 03/03

LUGARDE
SELECT

Not to scale Nicht maßstäblich · Niet op schaal

For design review only · Nur zur Designprüfung · Alleen ter ontwerpbespreking