


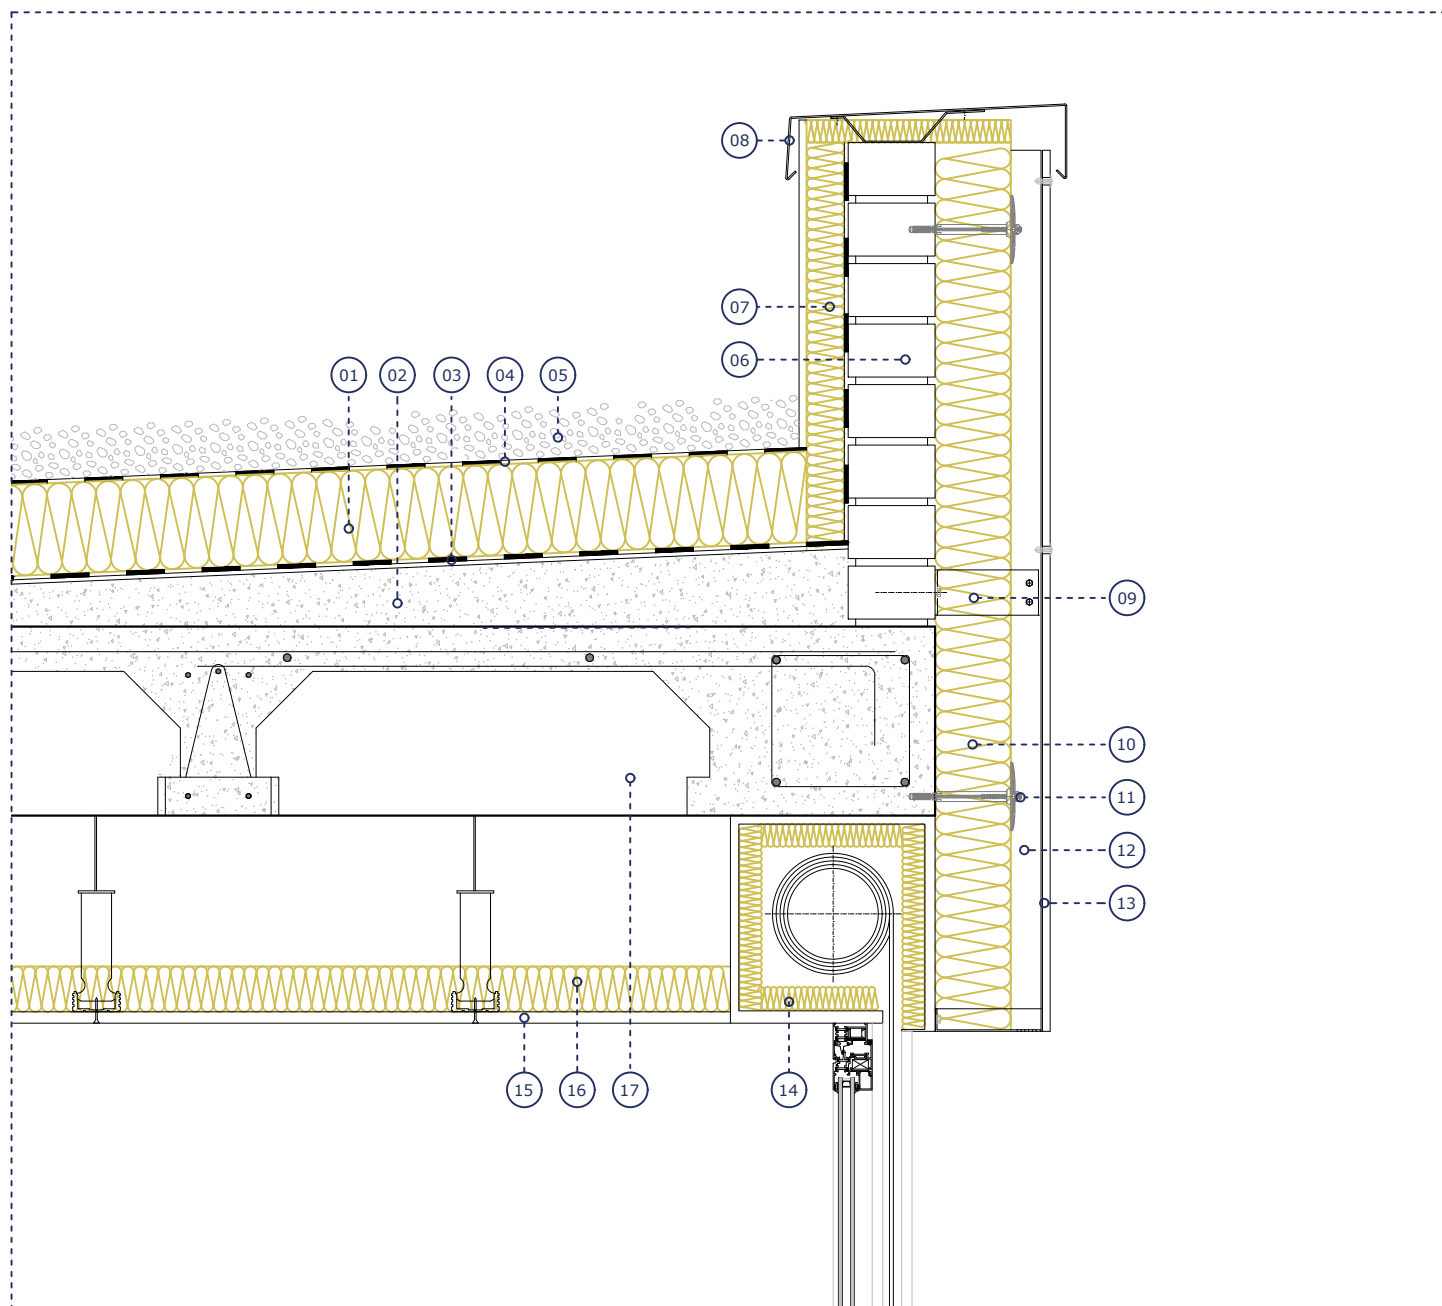

01. URSA XPS N-III L.  
02. Formación de pendientes.  
03. Lámina impermeabilizante.  
04. Filtro de separación.  
05. Capa protectora de gravas.  
06. Pared de ladrillo.

07. URSA XPS F N-RG I,  
espesor de 50mm.  
08. Protección metálica.  
09. Ménsulas de soporte de  
aplacado de revestimiento.

10. URSA TERRA Vento Plus  
T0003, espesor de 100mm.  
11. Fijación mecánica con diámetro  
de arandela de 90mm.  
12. Cámara de aire ventilada de  
espesor mínimo 30 mm.

13. Revestimiento exterior.  
14. Caja persiana con aislamiento.  
15. Placa de yeso laminada.  
16. URSA TERRA Plus 32 T0003  
espesor de 60mm.  
17. Forjado unidireccional.

## SISTEMA

| Descripción                       | Escala | Fecha           |
|-----------------------------------|--------|-----------------|
| CUBIERTA INVERTIDA NO TRANSITABLE | 1:10   | SEPTIEMBRE 2022 |

## CARACTERÍSTICAS TÉCNICAS

| Producto                        | Espesor (mm) | Dimensiones (mm) | R. Térmica (m²K/W) | Conductividad (W/mK) |
|---------------------------------|--------------|------------------|--------------------|----------------------|
| 01. URSA XPS N-III L            | 120          | 60X125           | 3,35               | 0,036                |
| 16. URSA TERRA Plus 32 T0003    | 50           | 40X810           | 1,55               | 0,032                |
| 10. URSA TERRA Vento Plus T0003 | 100          | 60X135           | 3,10               | 0,032                |

