

3B

achterconstructie volgens opgave architect

verduurzaamd regelwerk
dik min. 20 mm, breed min. 48 mm; h.o.h. 300 mm


RVS Keralit schroeven Torx T20 (2801)

waterdichte, dampopen folie

sponningdeel 190 mm (2819)

inhaak startprofiel (2808)
let op: regelwerk 2 mm verjongen
in combinatie met ventilatieprofiel (1634/1654)

ventilatie (opening >5 mm)

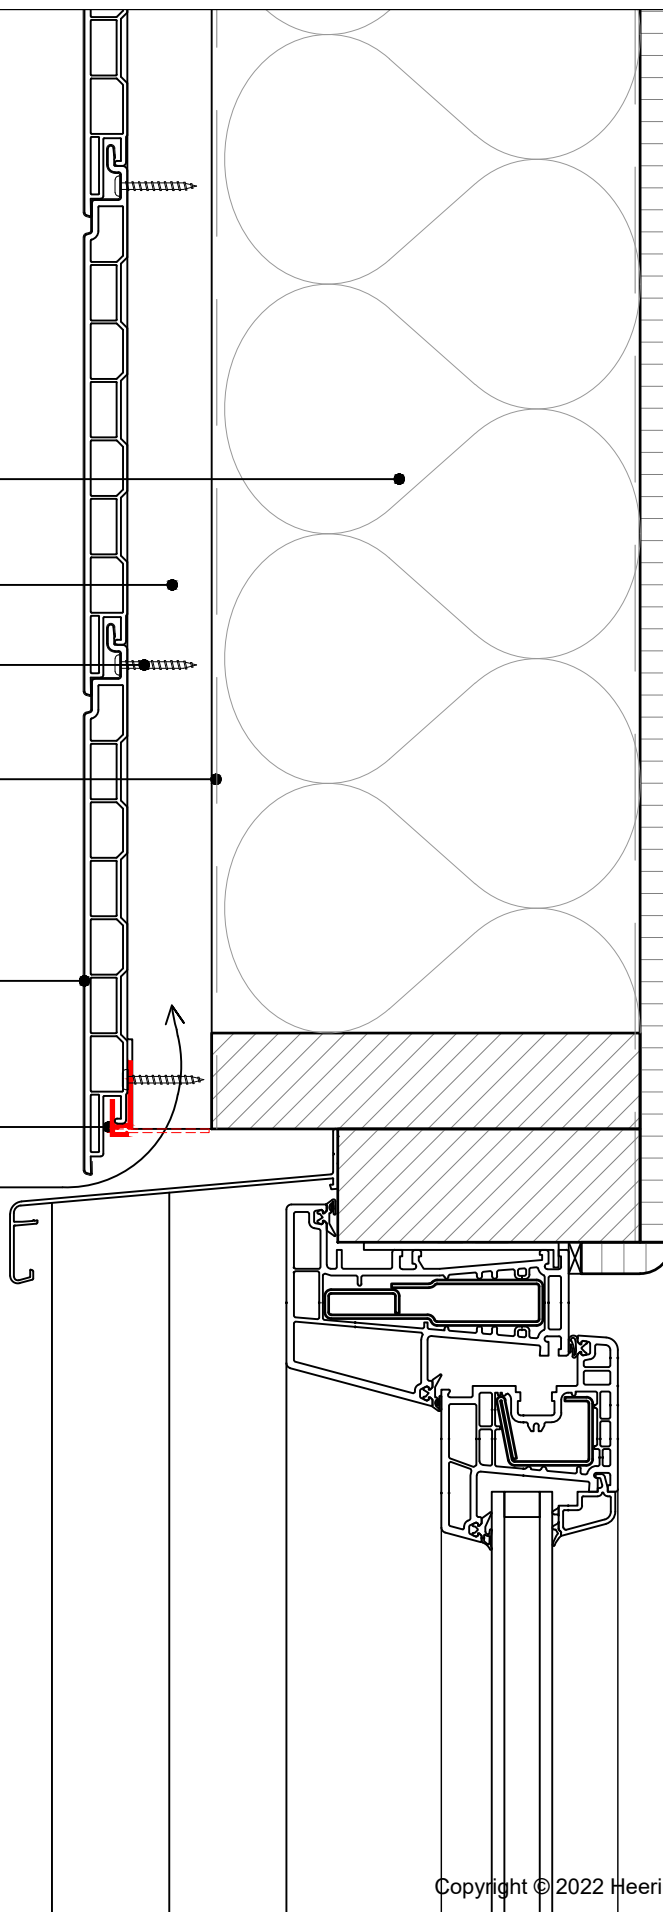

Copyright © 2022 Heering.eu

Betreft: Horizontale plaatsing 190 mm gevelpanelen
Bovendorpel kozijn

Keralit
GEVELPANELEN | DAKRANDPANELEN

Heering Kunststof Profielen BV Archimedesstraat 5 7701 SG Dedemsvaart T: +31 (0)523-615631 www.Heering.eu