



RVS Keralit schroeven Torx T20 (2801)

dubbel verduurzaamd regelwerk

1e regel minimaal 20x48 mm, h.o.h. 600 mm

2e regel minimaal 20x48 mm, h.o.h. 300 mm

achterconstructie volgens opgave architect

waterdichte, dampopen folie


sponningdeel 143 mm (2814)

alu houtschroef zelfborend 4,2x23 (2889)

ventilatie startprofiel 50 mm (2826)

let op: regelwerk 2 mm verjongen!

ventilatie

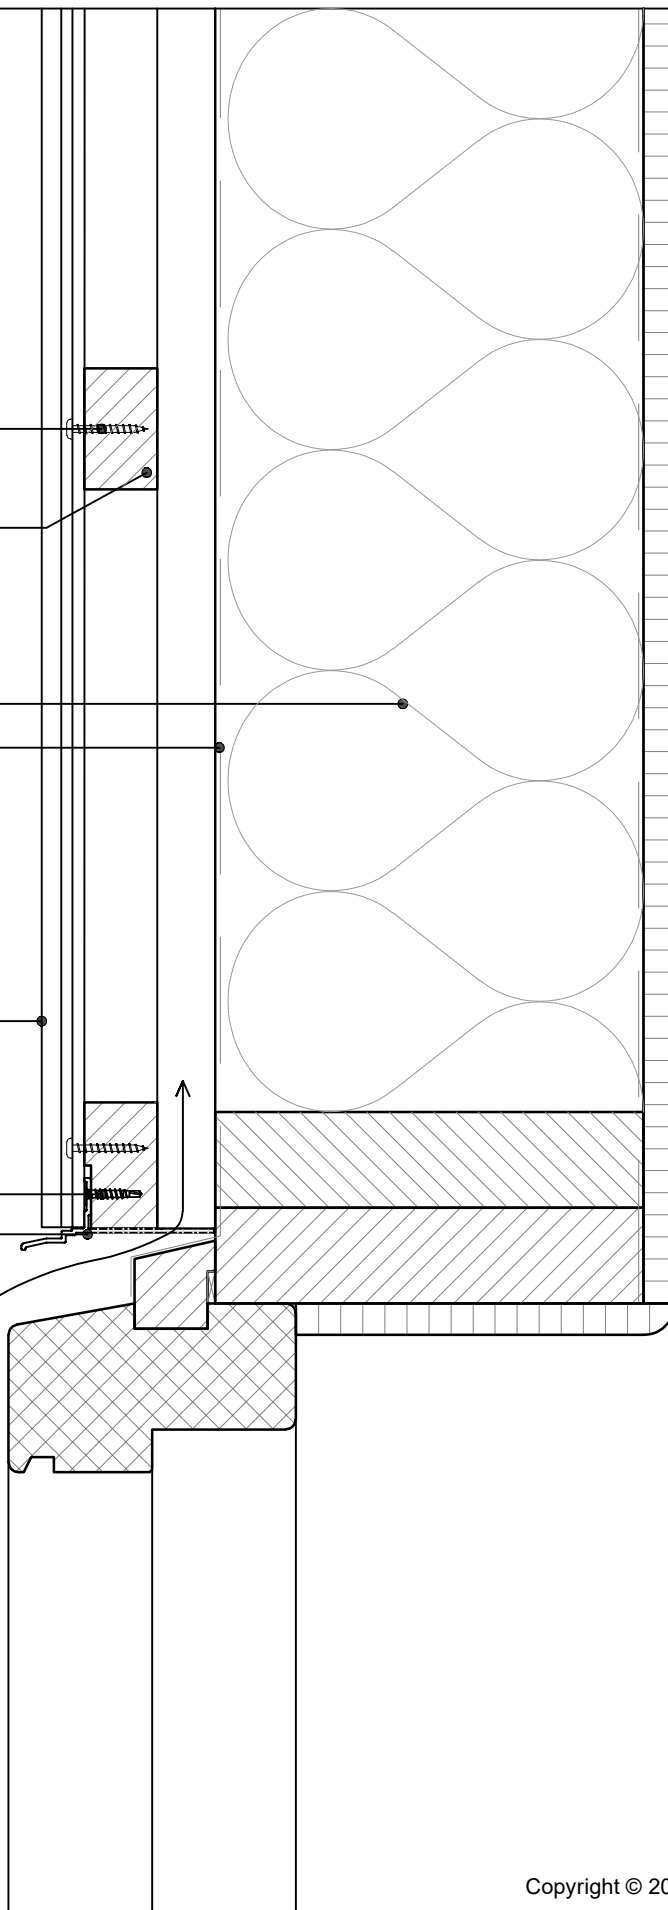

Copyright © 2025 Heering.eu

Betreft: Verticale plaatsing 143 mm gevelpanelen
Bovendorpel kozijn / Ventilatie startprofiel 50 mm

Keralit
GEVELPANELEN | DAKRANDPANELEN

Heering Kunststof Profielen BV Archimedesstraat 5 7701 SG Dedemsvaart T: +31 (0)523-615631 www.Heering.eu