

achterconstructie volgens opgave architect
RVS Keralit schroeven Torx T20 (2801)

waterdichte, dampopen folie

verduurzaamd regelwerk
dik min. 20 mm, breed min. 48 mm; h.o.h. 300 mm

potdeksel 177 mm (2817)



alu houtschroef zelfborend 4,2x23 (2889)

inhaak startprofiel (2808)

in combinatie met ventilatie startprofiel (2824)

let op: regelwerk 3 mm verjongen!

ventilatie

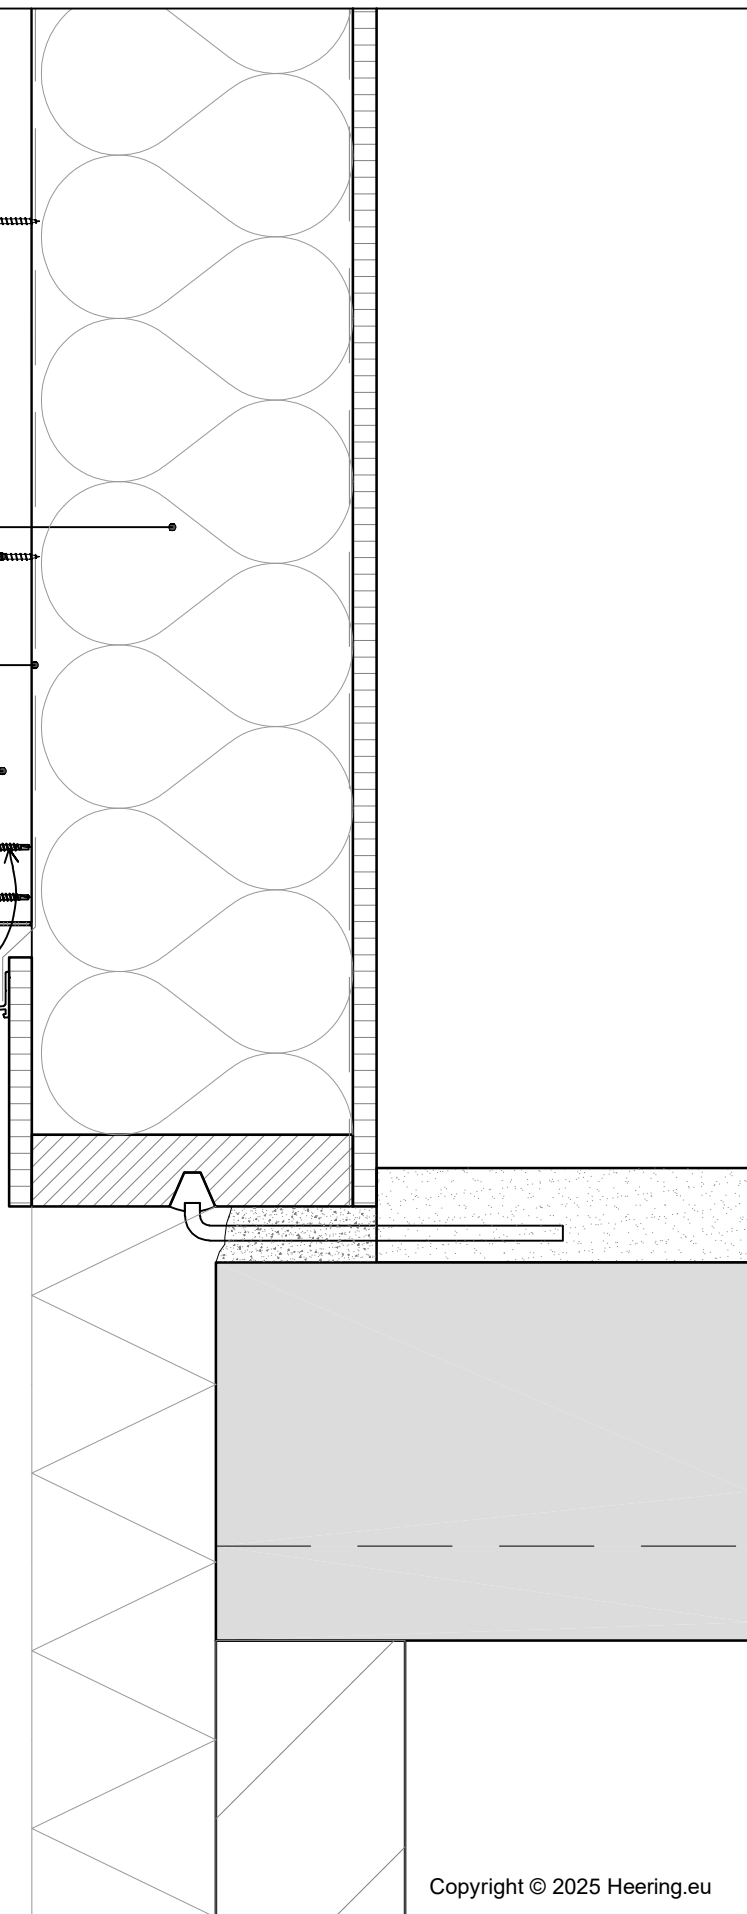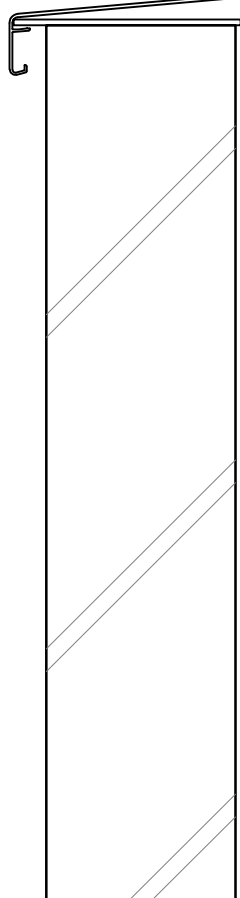

Copyright © 2025 Heering.eu

Betreft: Horizontale plaatsing 177 mm gevelpanelen
Onderdetail / Ventilatie startprofiel combi met 2808

Heering Kunststof Profielen BV Archimedesstraat 5 7701 SG Dedemsvaart www.Heering.eu

Keralit
GEVELPANELEN | DAKRANDPANELEN