

achterconstructie volgens opgave architect


verduurzaamd regelwerk  
dik min. 20 mm, breed min. 48 mm; h.o.h. 300 mm

RVS Keralit schroeven Torx T20 (2801)

waterdichte, dampopen folie

potdeksel 177 mm (2817)

inhaak startprofiel (2808)  
let op: regelwerk 2 mm verjongen  
in combinatie met ventilatieprofiel (1634/1654)  
ventilatie (opening >5 mm)

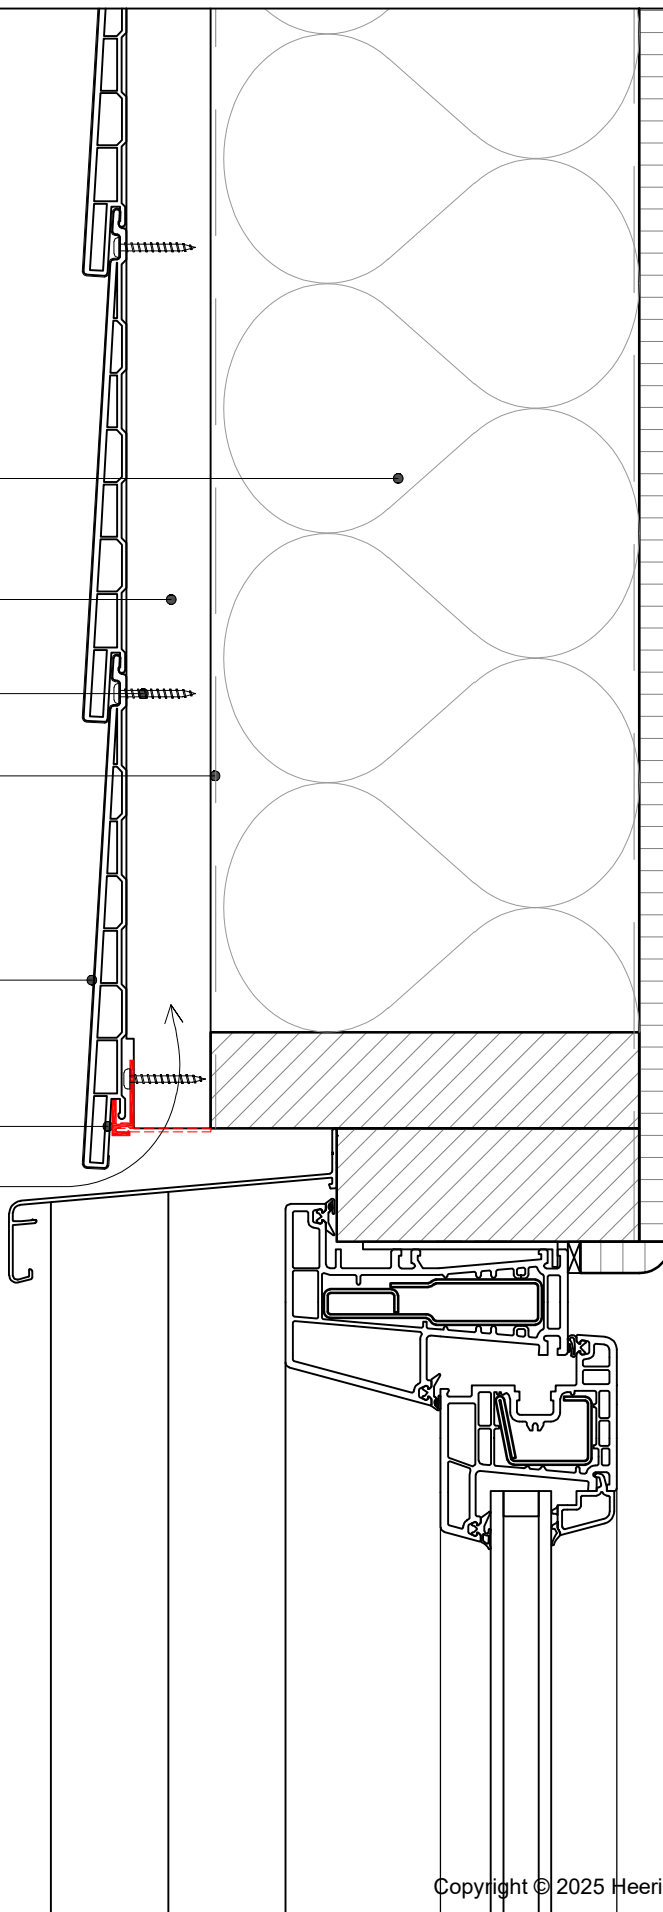

Copyright © 2025 Heering.eu

Betreft: Horizontale plaatsing 177 mm gevelpanelen  
Bovendorpel kozijn

**Keralit**  
GEVELPANELEN | DAKRANDPANELEN

Heering Kunststof Profielen BV Archimedesstraat 5 7701 SG Dedemsvaart T: +31 (0)523-615631 [www.Heering.eu](http://www.Heering.eu)