


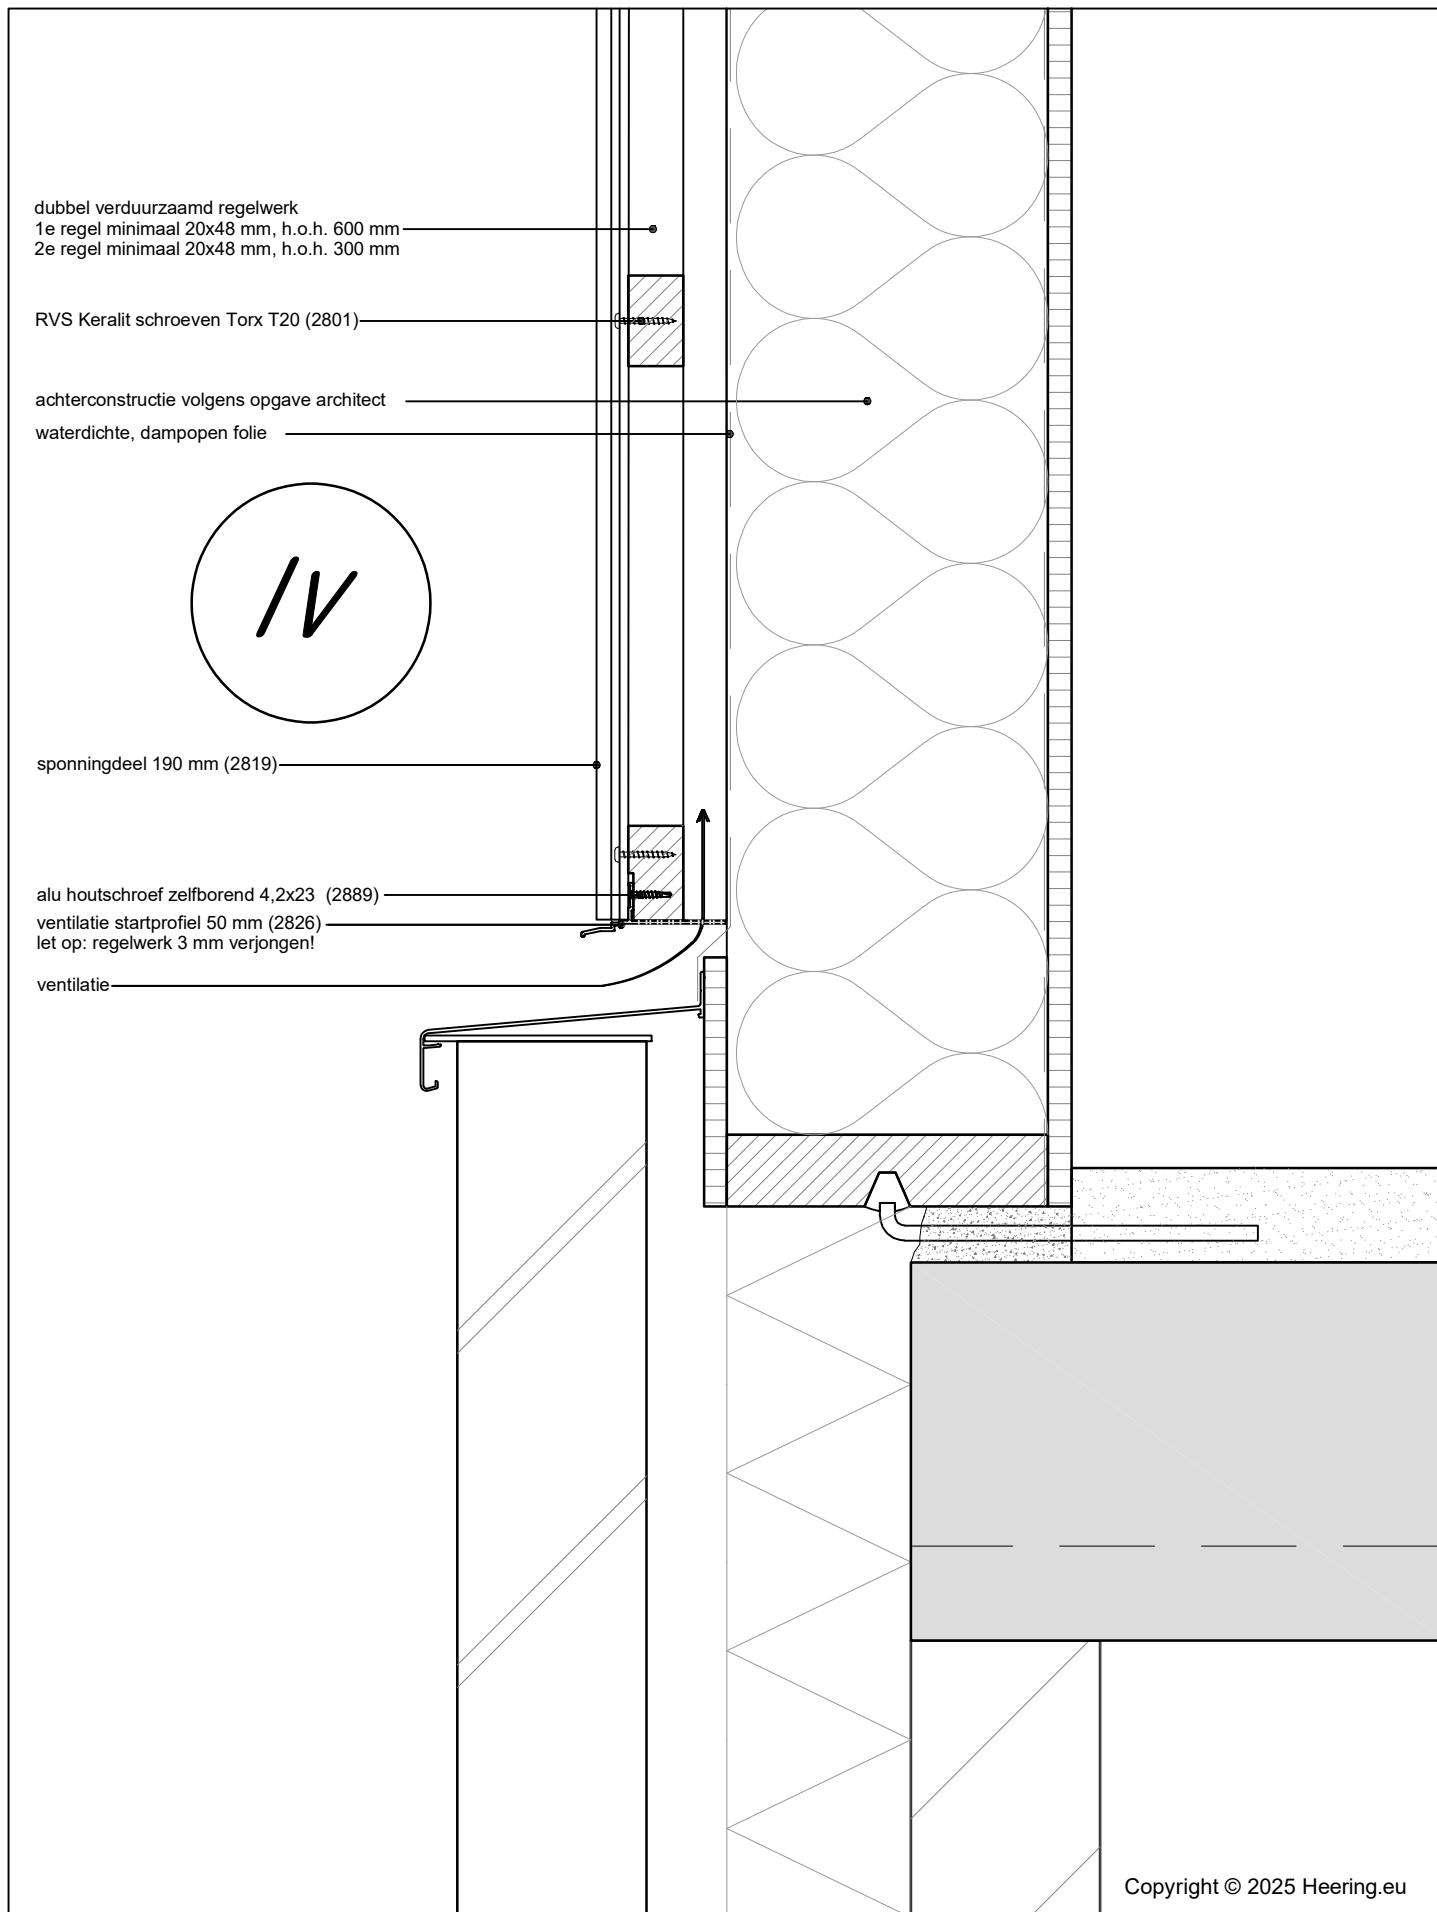

Copyright © 2025 Heering.eu

Betreft: Verticale plaatsing 190 mm gevelpanelen
Onderdetail met ventilatie startprofiel 50 mm

Heering Kunststof Profielen BV Archimedesstraat 5 7701 SG Dedemsvaart T: +31 (0)523-615631 www.Heering.eu

Keralit
GEVELPANELEN | DAKRANDPANELEN