


6A

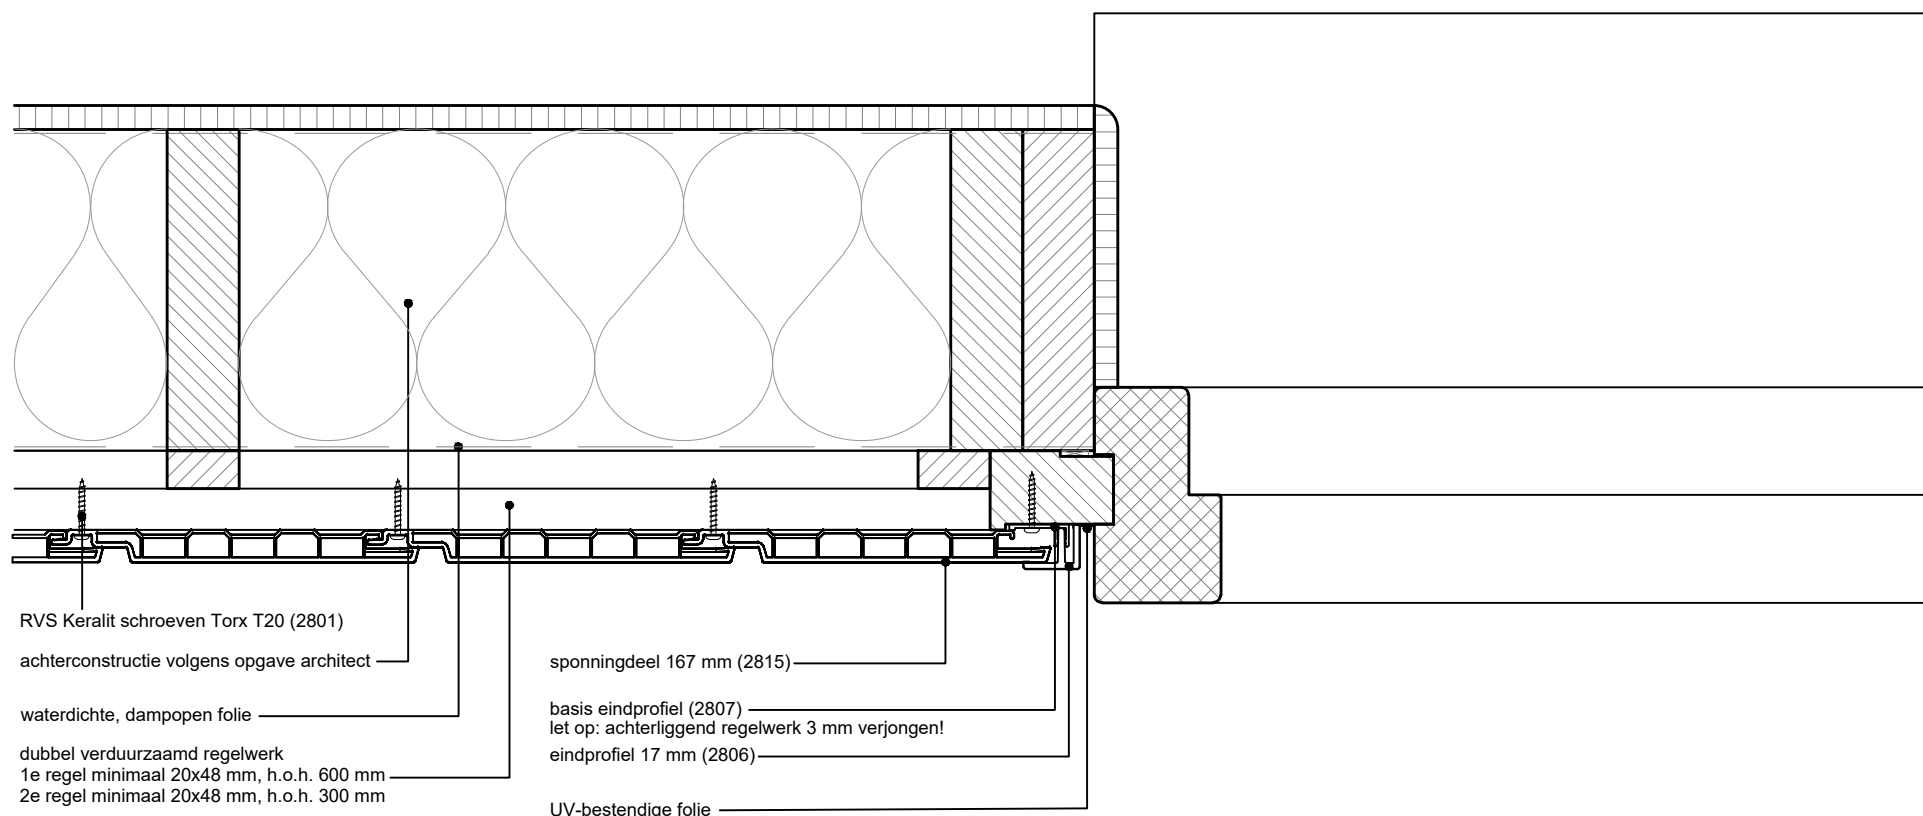

Copyright © 2025 Heering.eu

Betreft: Verticale plaatsing 167 mm gevelpanelen
Kozijnstijl

Heering Kunststof Profielen BV Archimedesstraat 5 7701 SG Dedemsvaart T: +31 (0)523-615631 www.Heering.eu

Keralit
GEVELPANELEN | DAKRANDPANELEN