


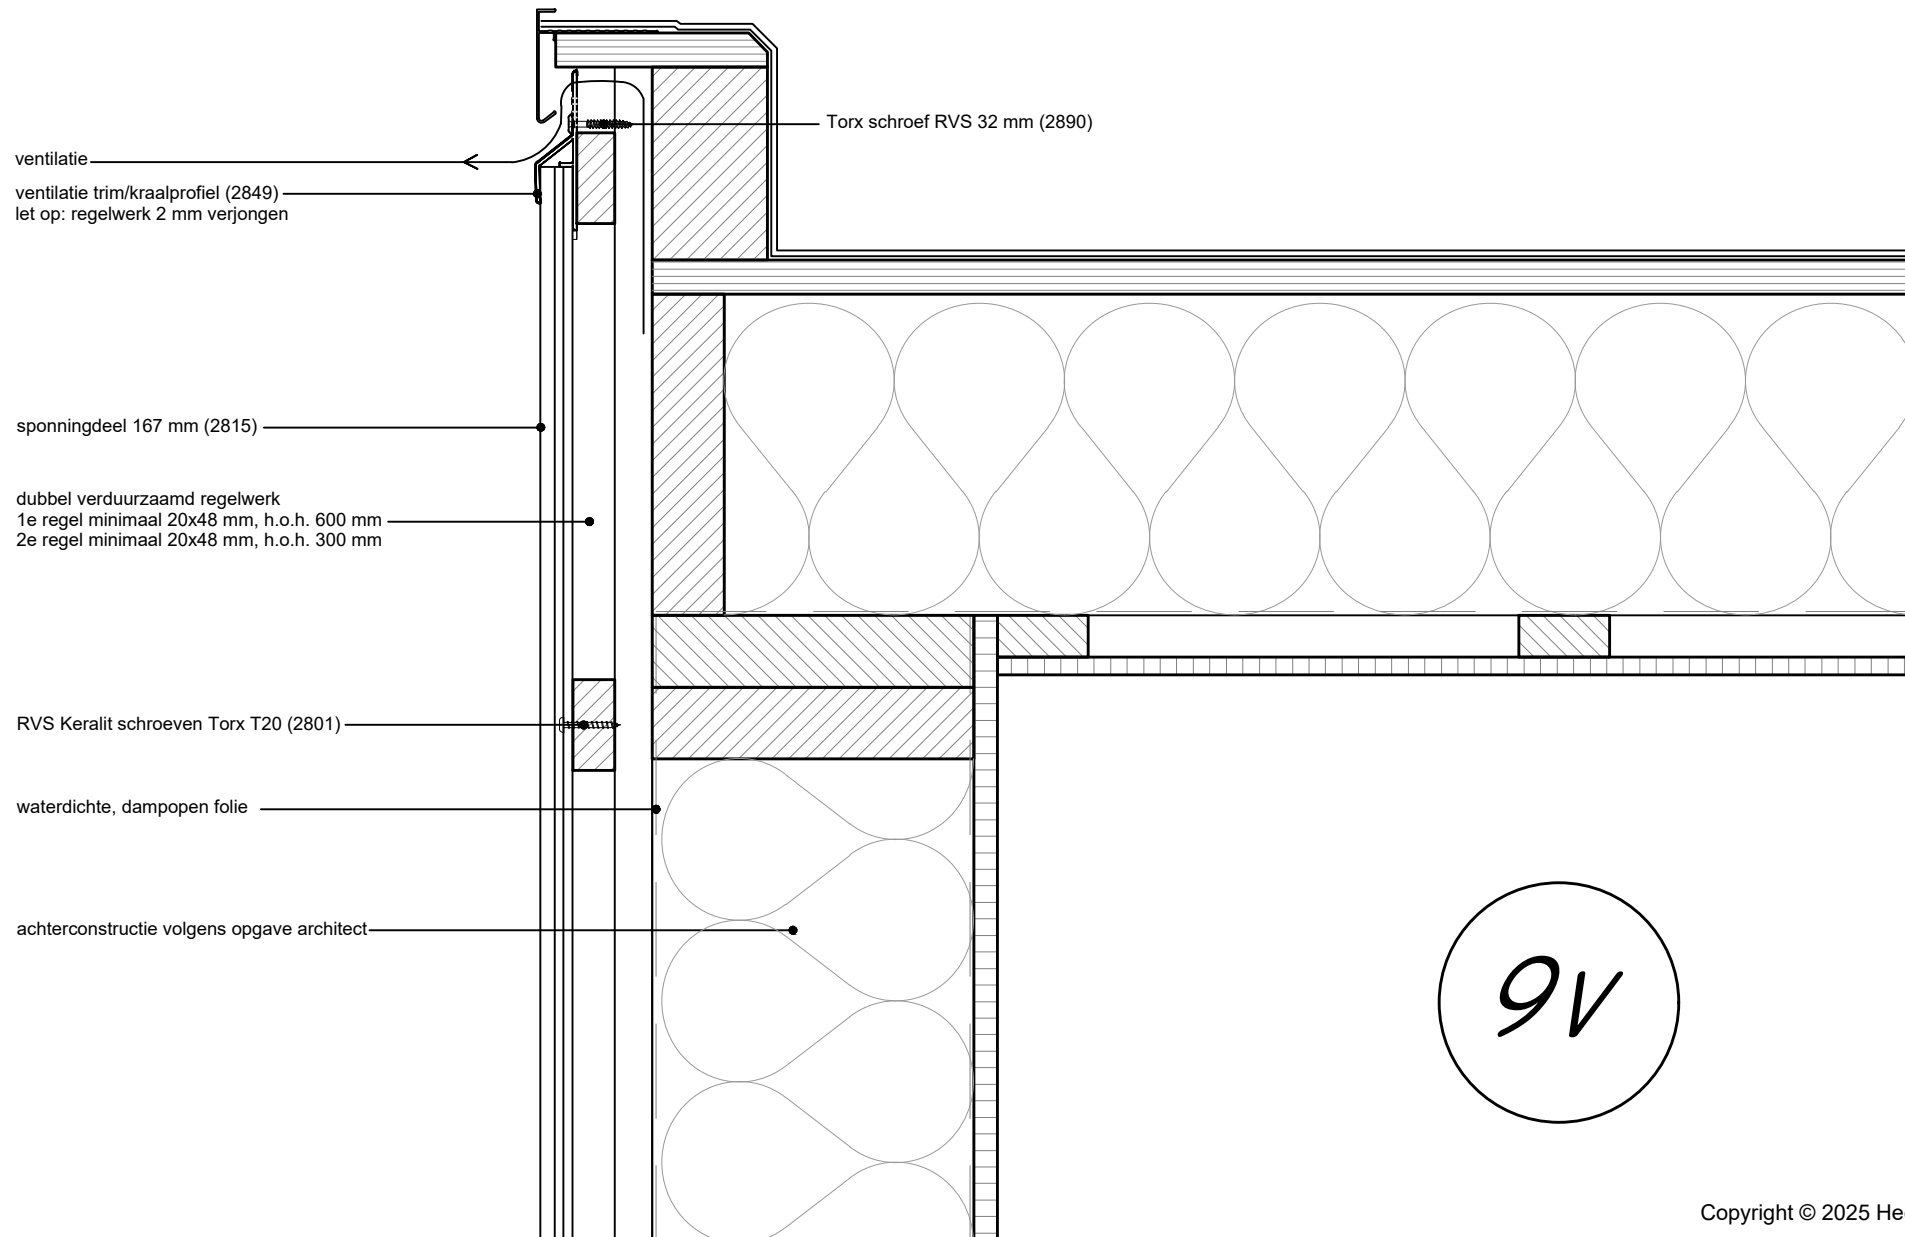

Copyright © 2025 Heering.eu

Betreft: Verticale plaatsing 167 mm gevelpanelen  
Aansluiting Ventilatie trim/kraalprofiel

Heering Kunststof Profielen BV Archimedesstraat 5 7701 SG Dedemsvaart T: +31 (0)523-615631 [www.Heering.eu](http://www.Heering.eu)

**Keralit**  
GEVELPANELEN | DAKRANDPANELEN