


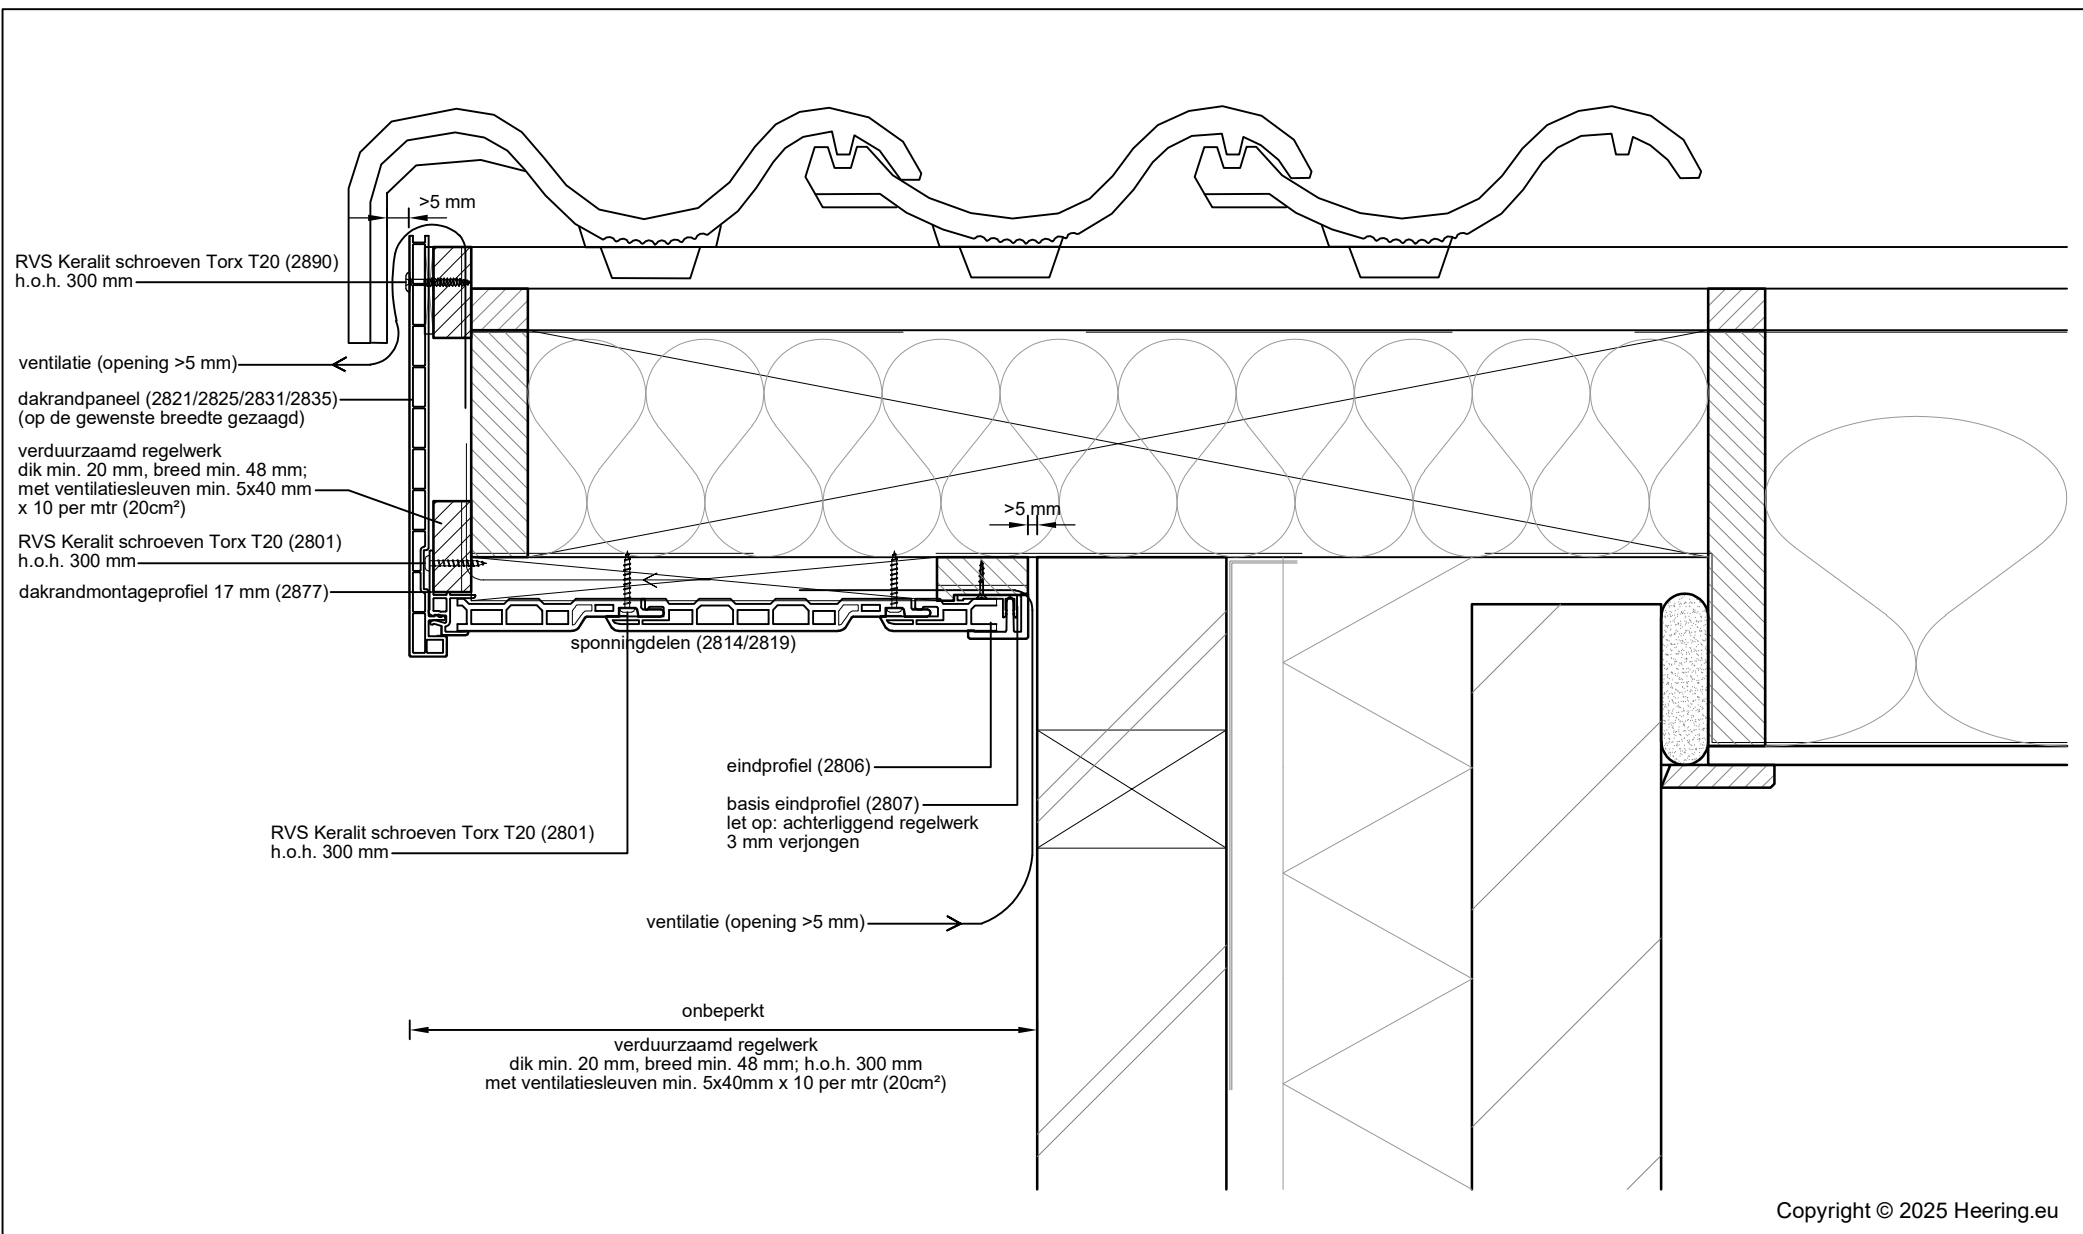

7

Dakrandpaneel met overstek
Met gevelpan; onderbekleding d.m.v. gevelpanelen

Keralit
GEVEL- EN DAKRANDPANELEN