


4

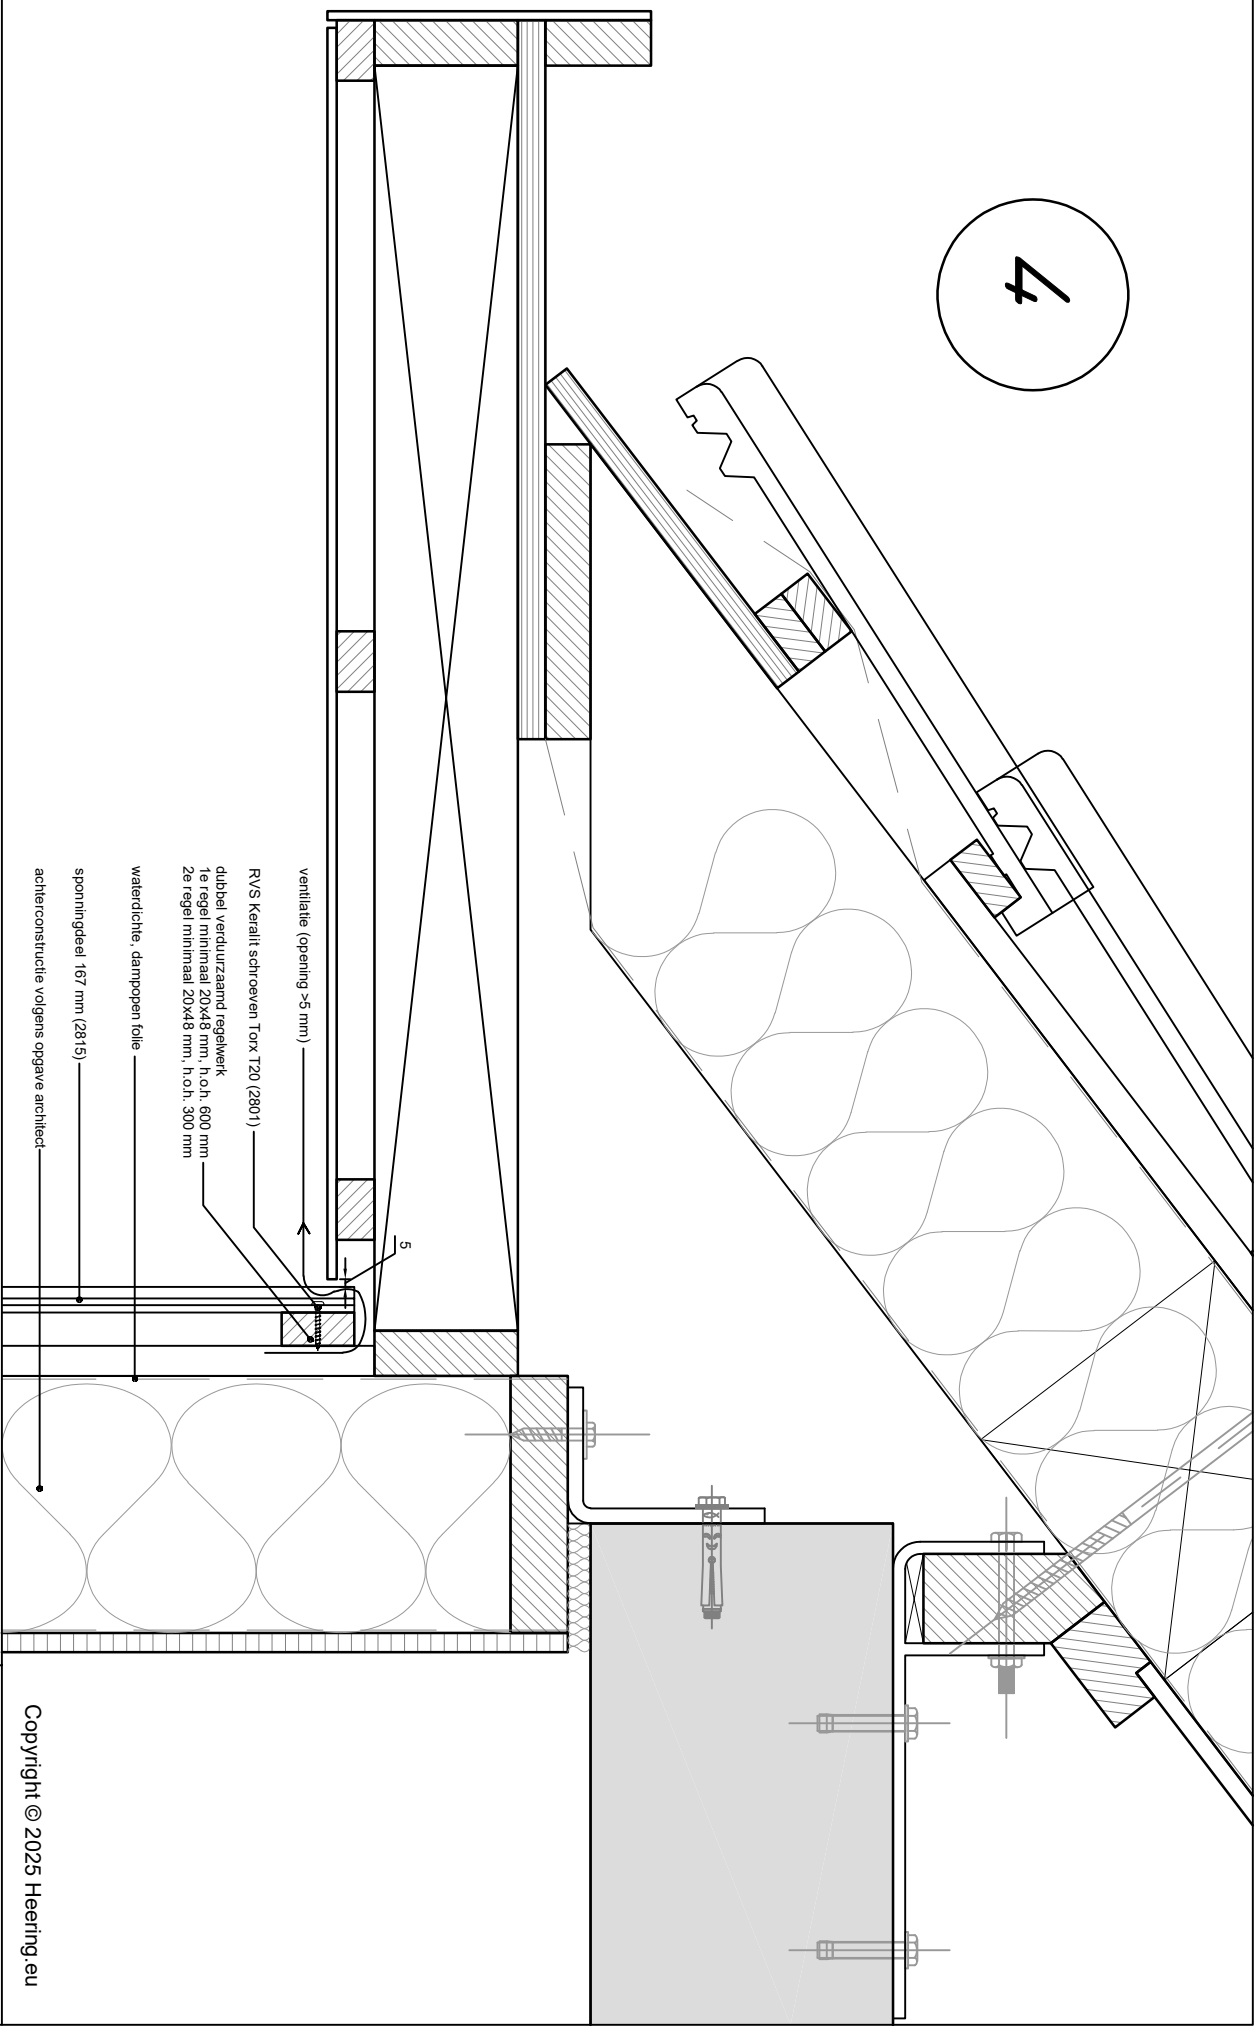

Betreft: Verticale plaatsing 167 mm gevelpanelen
Aansluiting overstek

Heering Kunststof Profielen BV Archimedesstraat 5 7701 SG Dedemsvaart T.: +31 (0)523-615631 www.Heering.eu

Copyright © 2025 Heering.eu