


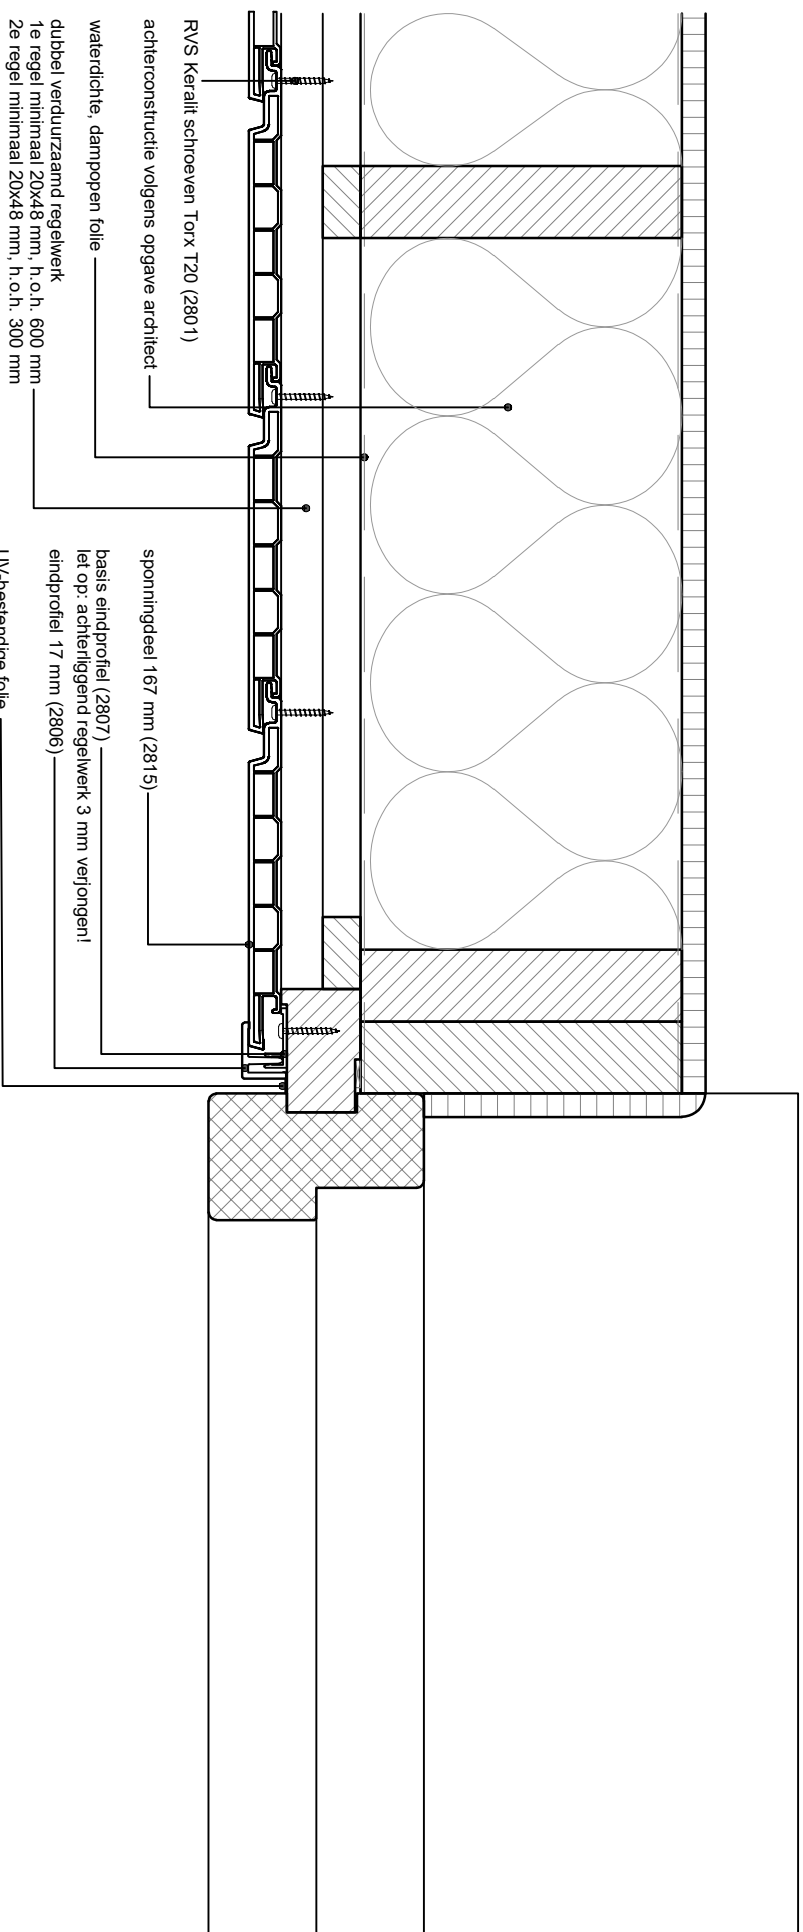

Betreft: **Verticale plaatsing 167 mm gevelpanelen**
Kozijnstijl

Heering Kunststof Profielen BV Archimedesstraat 5 7701 SG Dedemsvaart T: +31 (0)523-615631 www.Heering.eu