


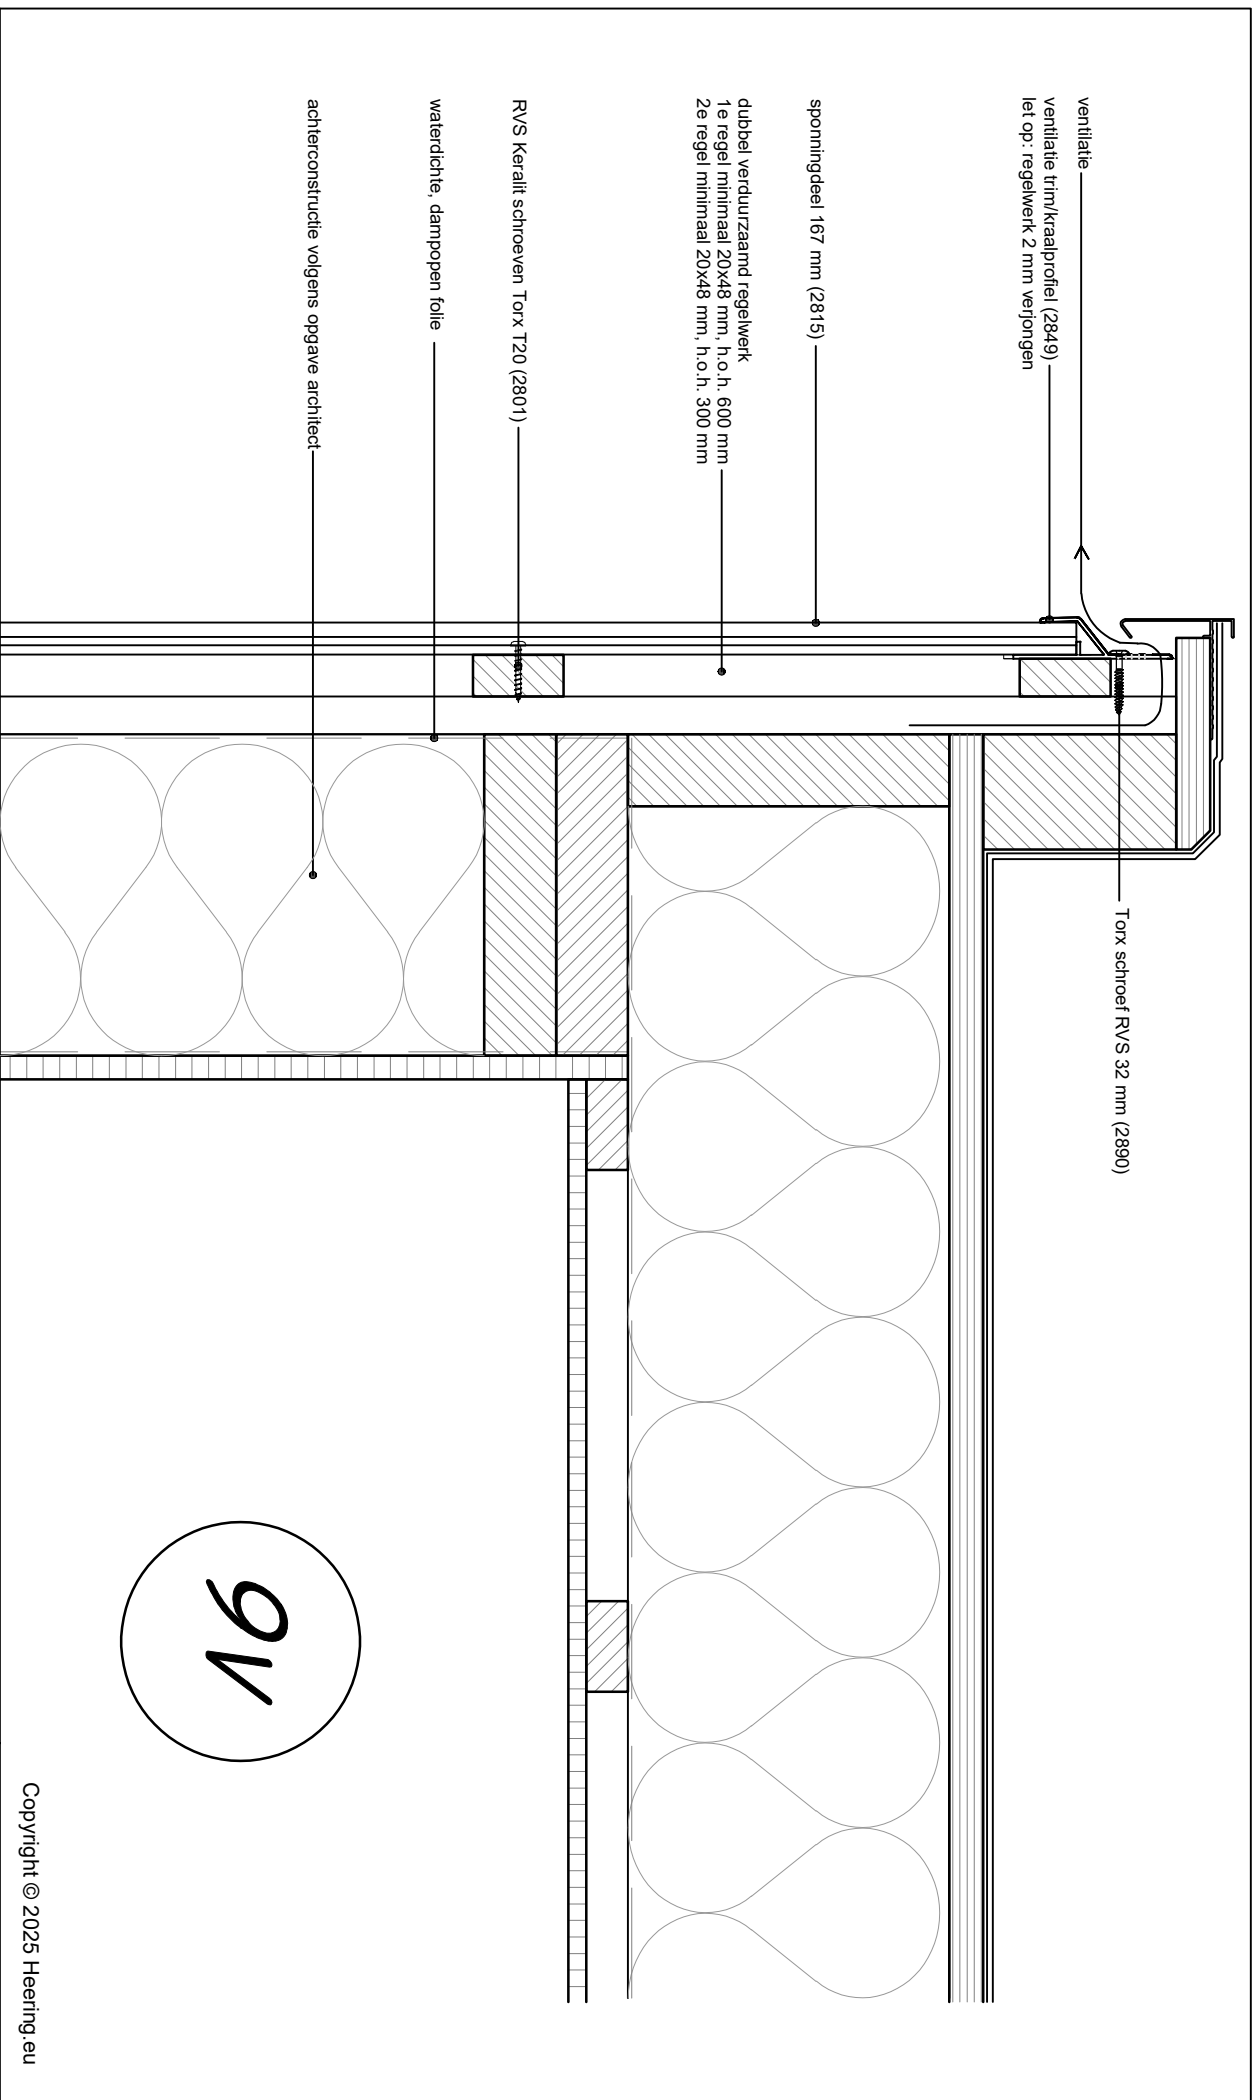

**Betreft:**    **Verticale plaatsing 167 mm gevelpanelen**  
**Aansluiting Ventilatie trim/kraalprofiel**

Heering Kunststof Profielen BV    Archimedesstraat 5    7701 SG Dedemsvaart    T: +31 (0)523-615631    [www.Heering.eu](http://www.Heering.eu)

Copyright © 2025 Heering.eu