


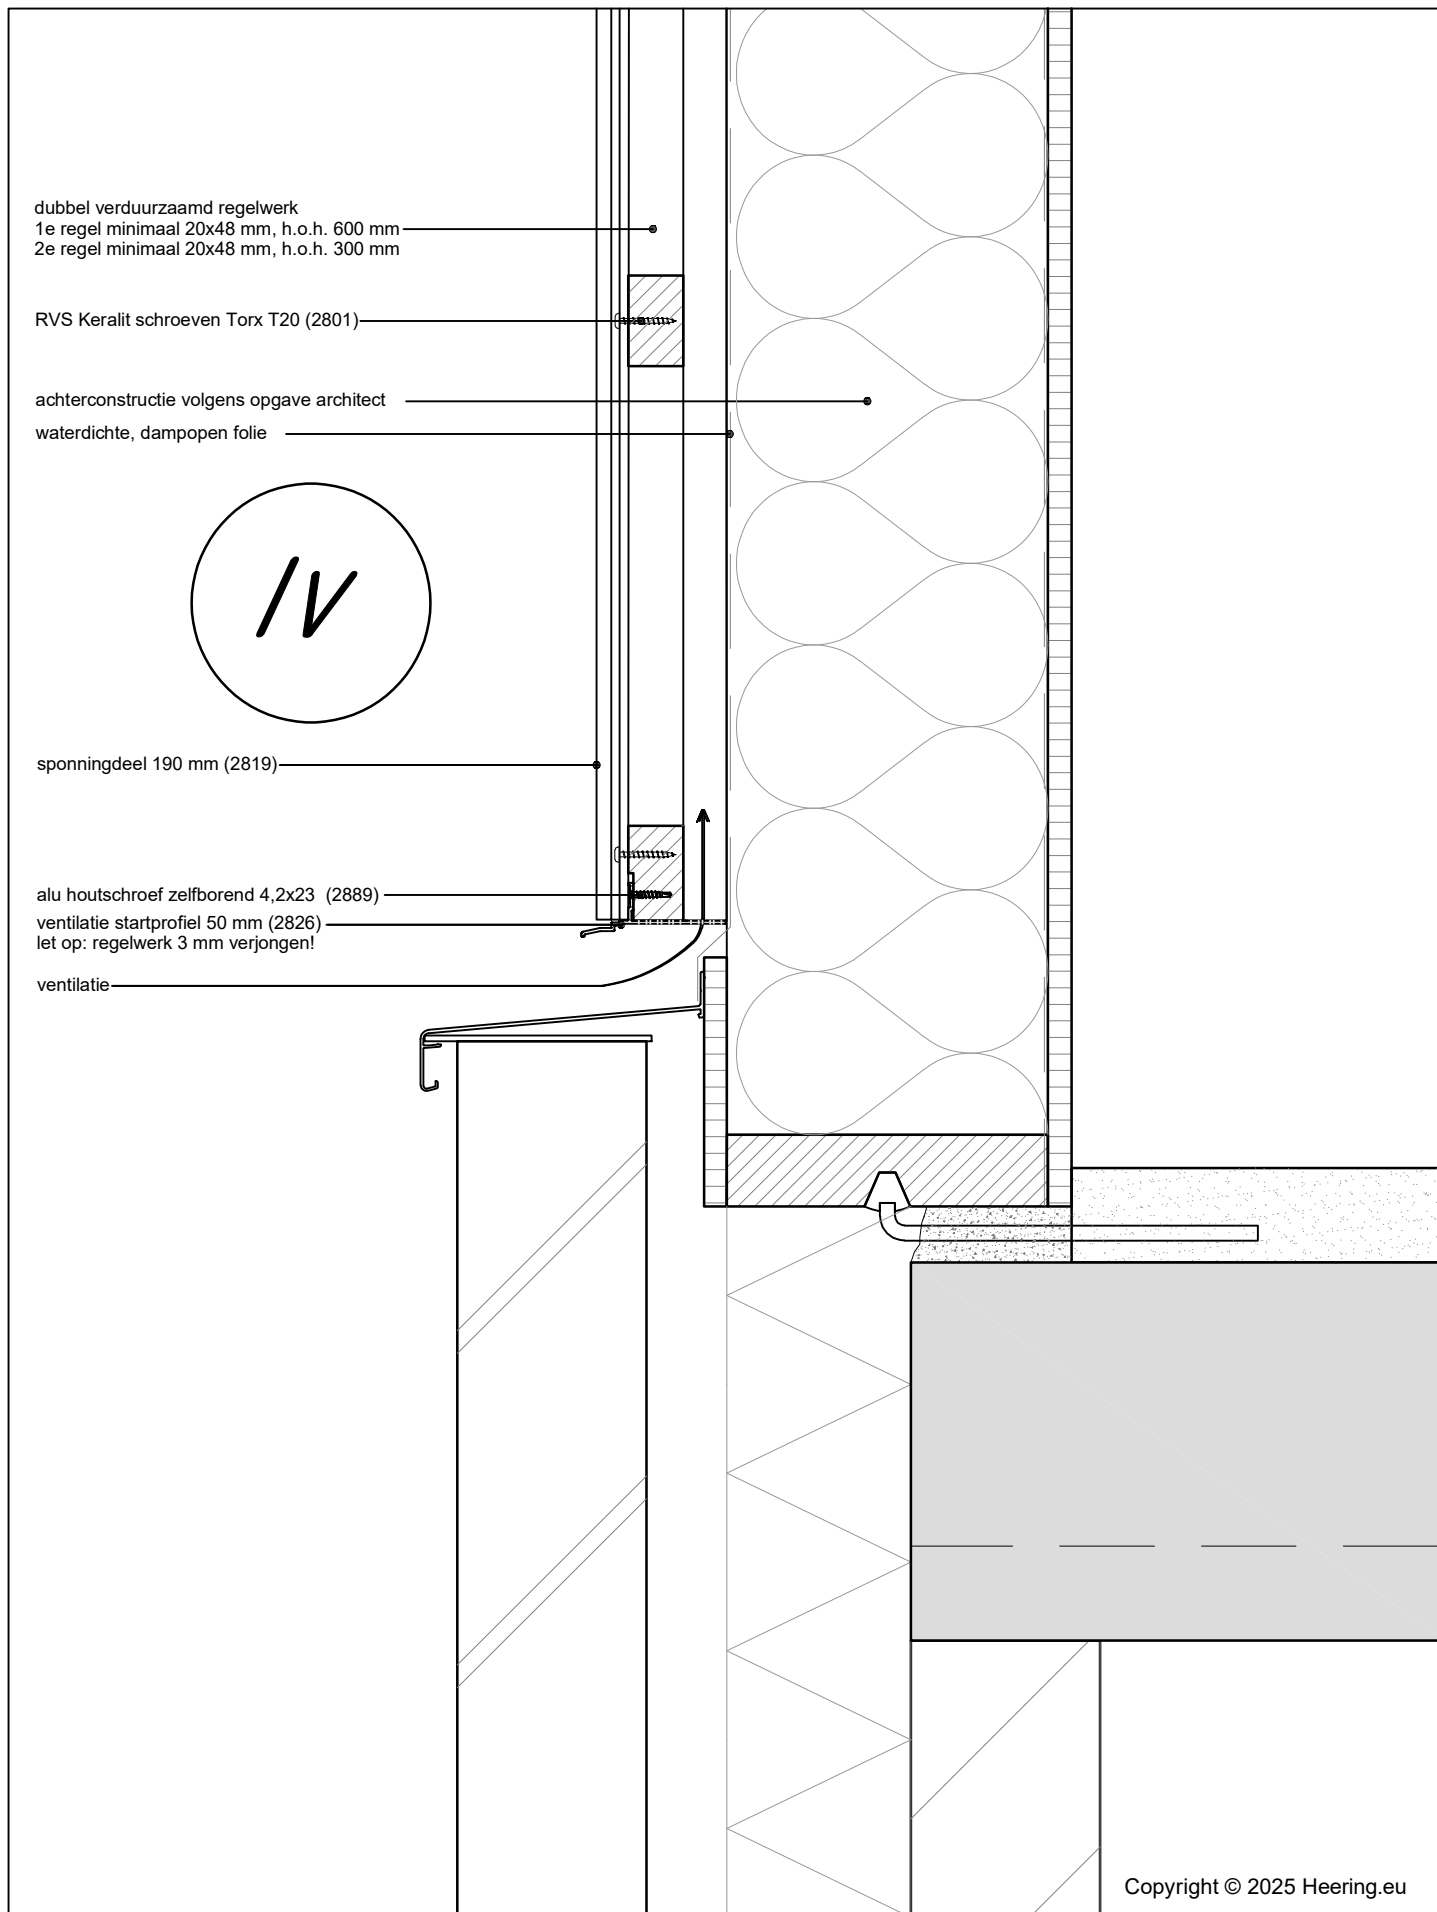

Betreft: Verticale plaatsing 190 mm gevelpanelen
Onderdetail met ventilatie startprofiel 50 mm