

RVS Keralit schroeven Torx T20 (2801)

dubbel verduurzaamd regelwerk
1e regel minimaal 20x48 mm, h.o.h. 600 mm
2e regel minimaal 20x48 mm, h.o.h. 300 mm

achterconstructie volgens opgave architect


waterdichte, dampopen folie

sponningdeel 190 mm (2819)

alu houtschroef zelfborend 4,2x23 (2889)

ventilatie startprofiel 50 mm (2826)
let op: regelwerk 3 mm verjongen!

ventilatie

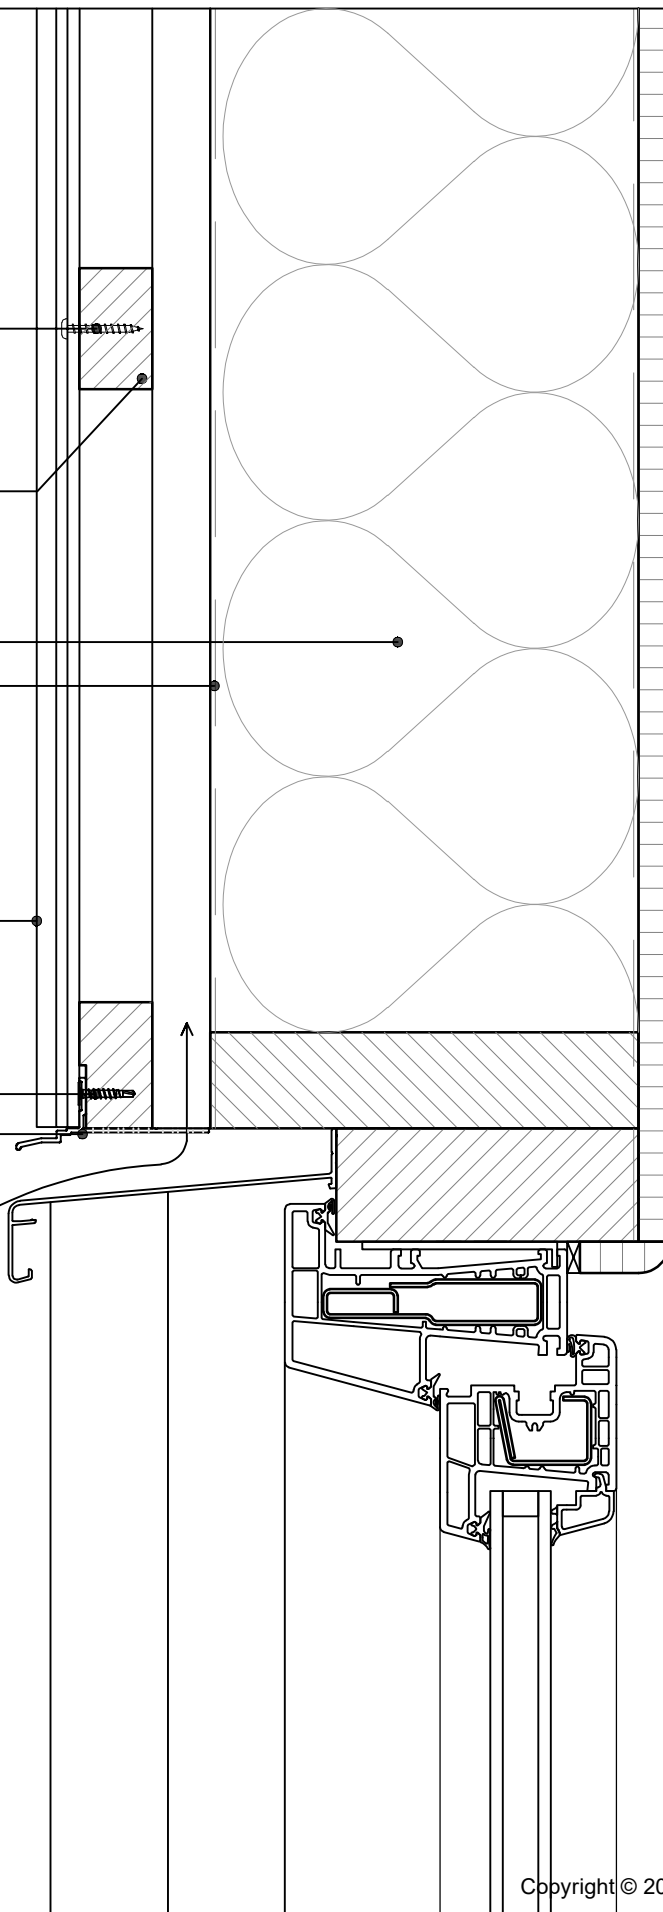

Copyright © 2025 Heering.eu

Betreft: Verticale plaatsing 190 mm gevelpanelen
Bovendorpel kozijn / Ventilatieprofiel startprofiel 50

Keralit
GEVELPANELEN | DAKRANDPANELEN

Heering Kunststof Profielen BV Archimedesstraat 5 7701 SG Dedemsvaart T: +31 (0)523-615631 www.Heering.eu