


4V

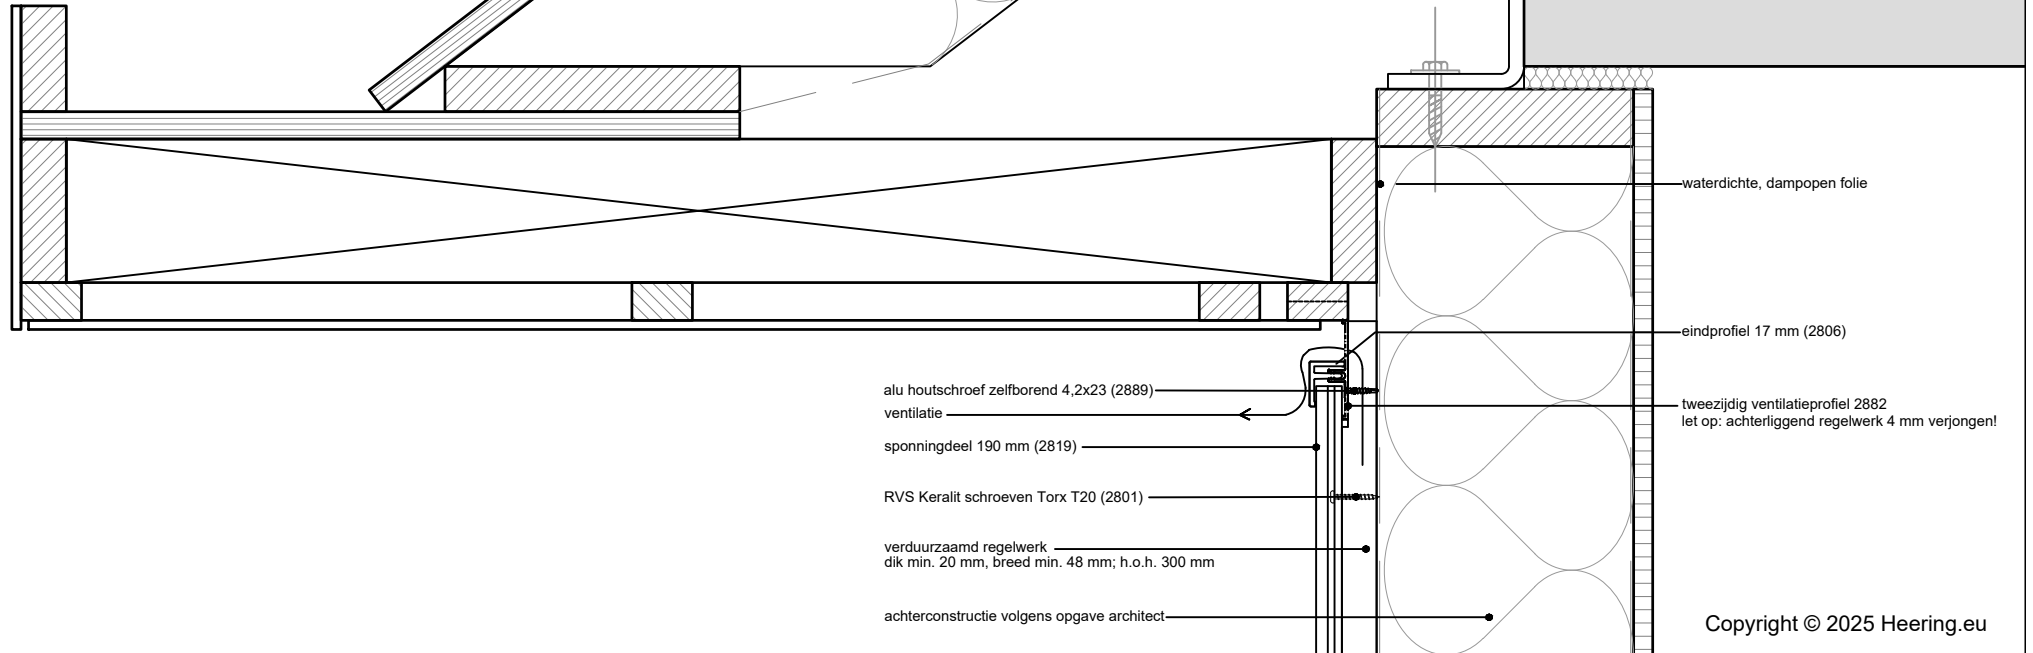

Betreft: Verticale plaatsing 190 mm gevelpanelen
Aansluiting goot / Tweezijdig ventilatieprofiel