


8

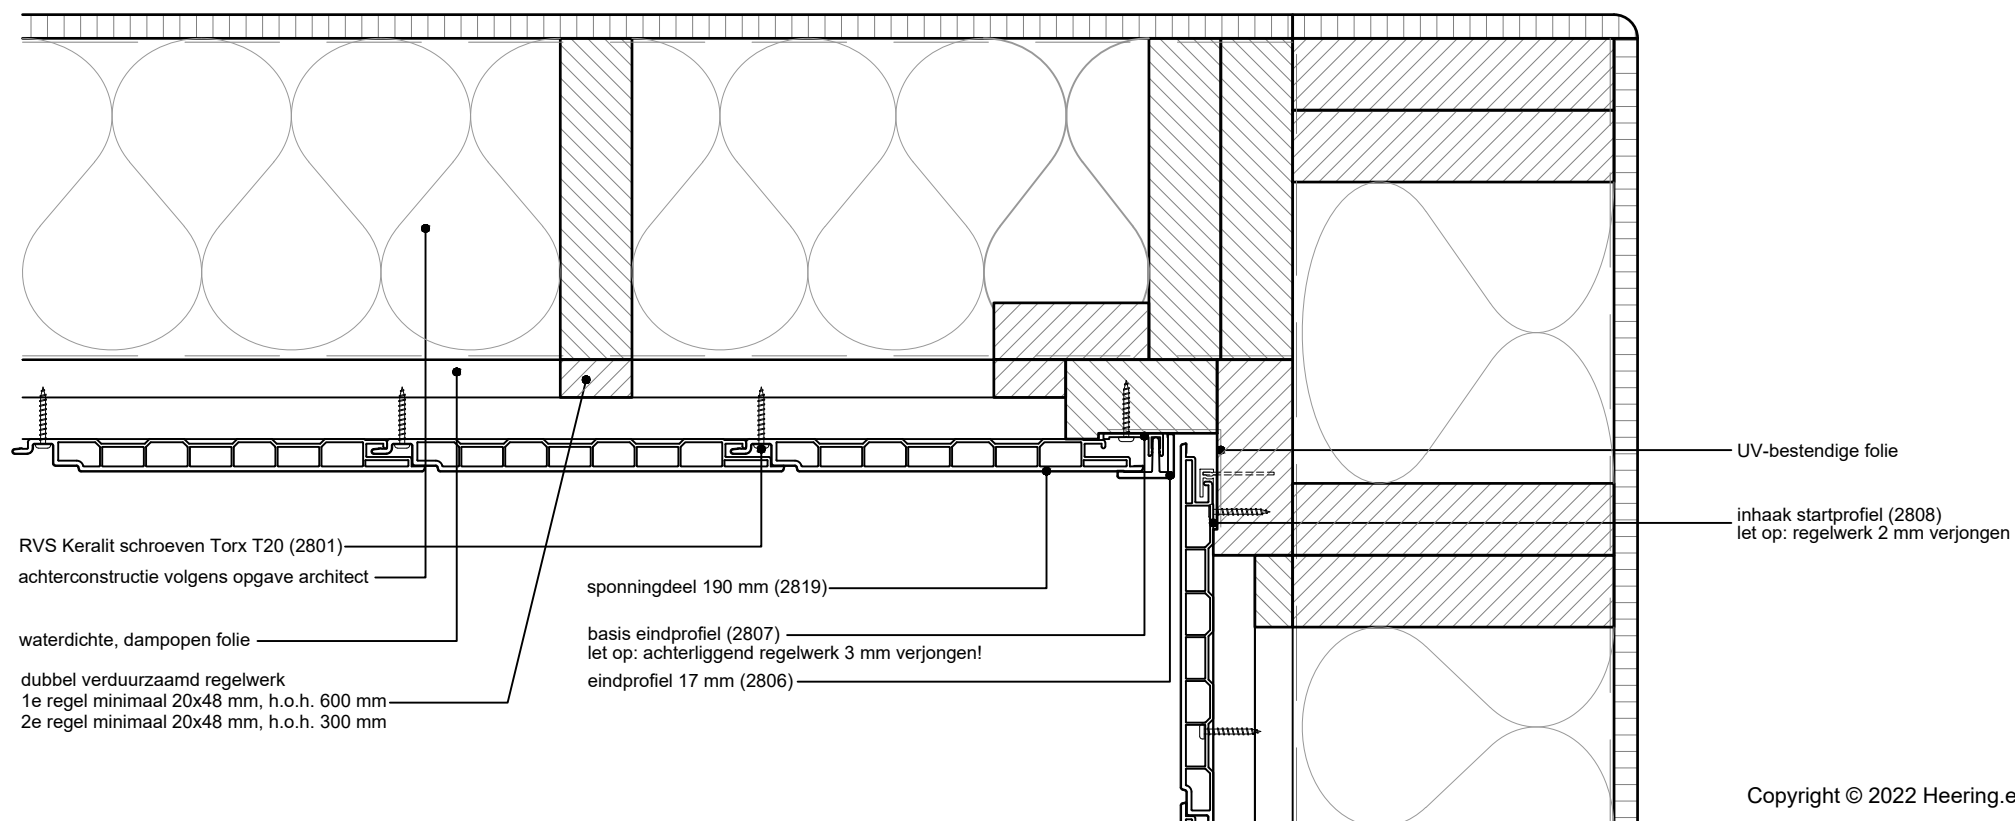

Betreft: Verticale plaatsing 190 mm gevelpanelen
Inwendige hoekaansluiting