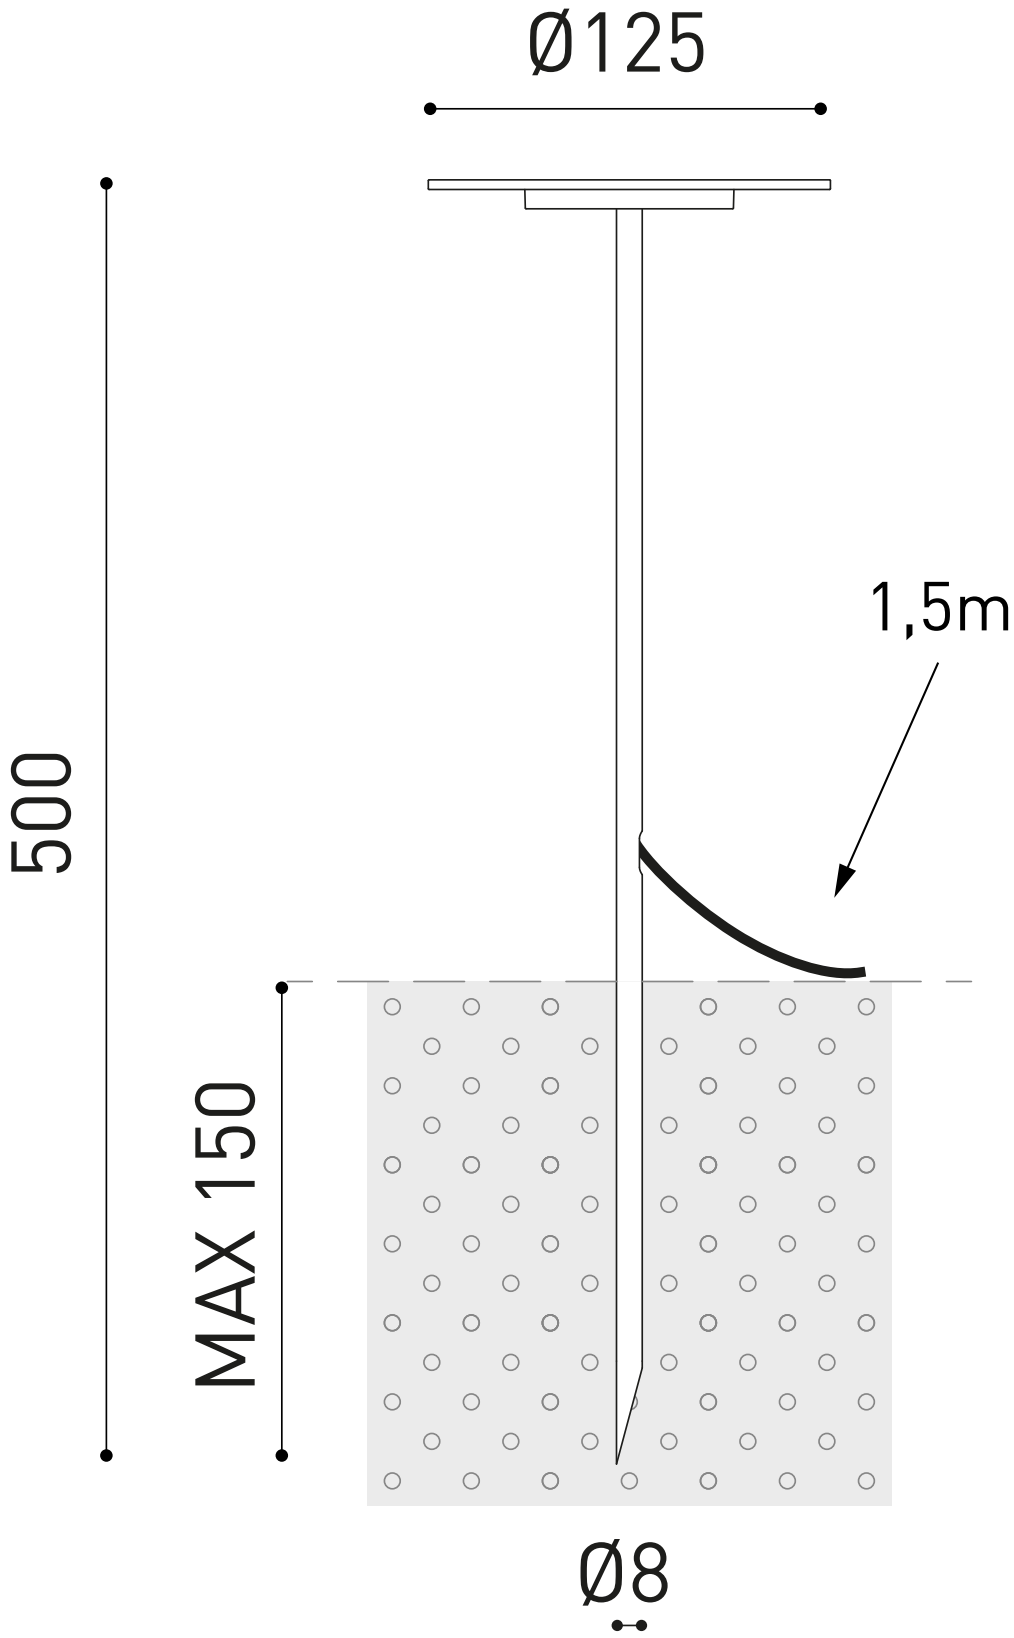
Ø125
1,5m
500
MAX 150
Ø8