


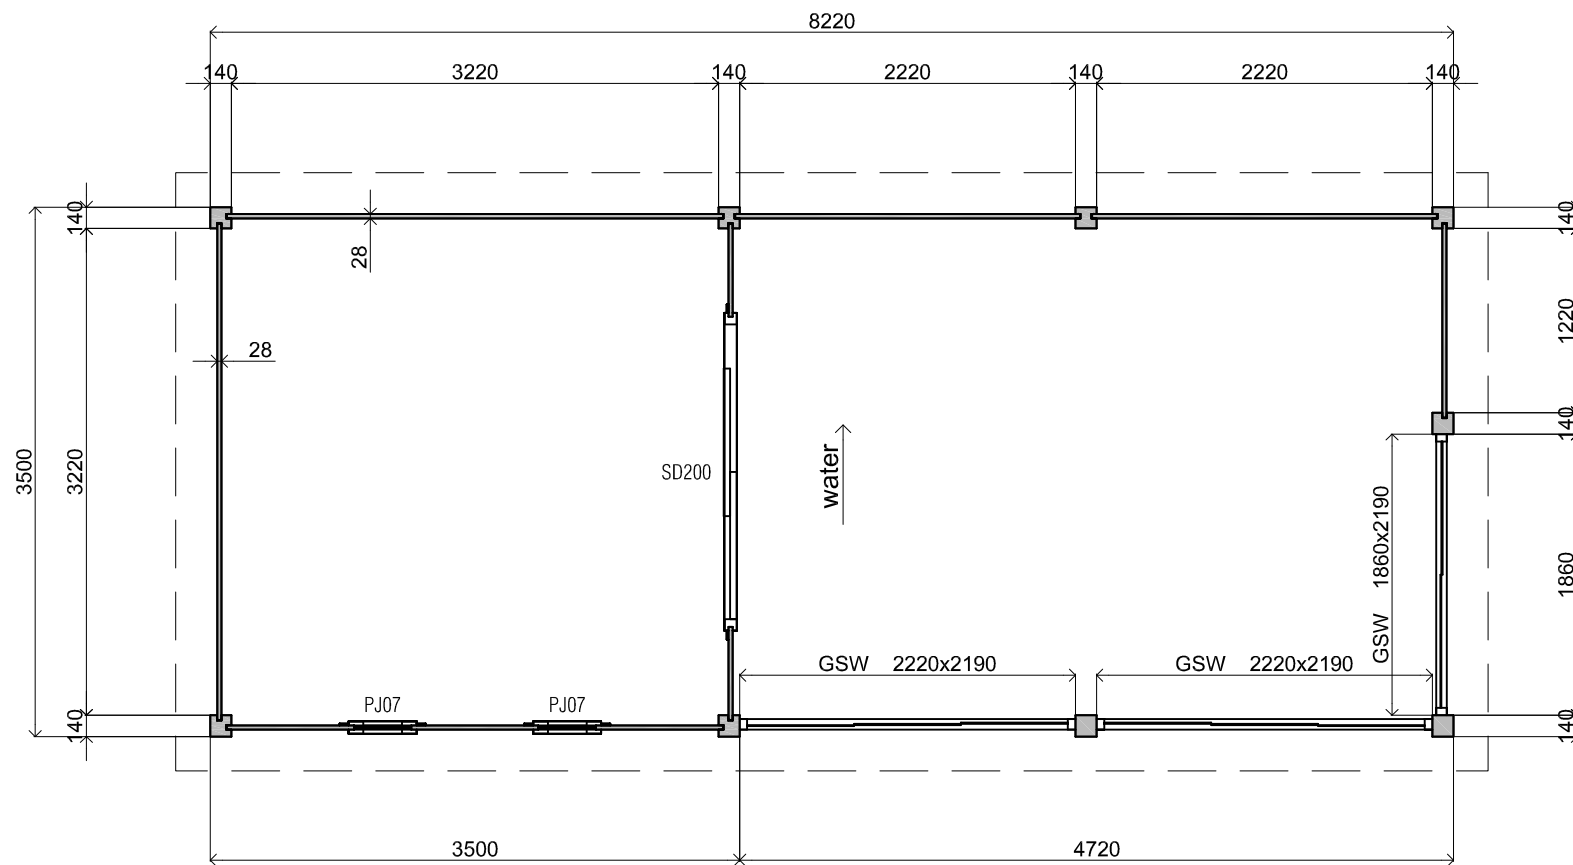

Plattegrond / Plan

Pro-systeem maatwerk

Omschrijving / Description:
350 x 822cm 28mm platdak
Onderdeel / Component:
Bouwtekening / Construction drawing
Dealer:
Lugarde
Ref.:
PS17 Display model

Schaal / Scale:
1:50

BLAD NR.:
BT


LUGARDE®
©LUGARDE® Laren Holland
www.lugarde.com
sale@lugarde.nl

Simply the best


De afgebeelde glasschuifwand wordt getoond als illustratie en kan afwijken van de werkelijkheid.
The glass sliding wall is shown as an illustration and can differ from reality.

D.D.: oktobris 04, 2021

Formaat: A4 - ES

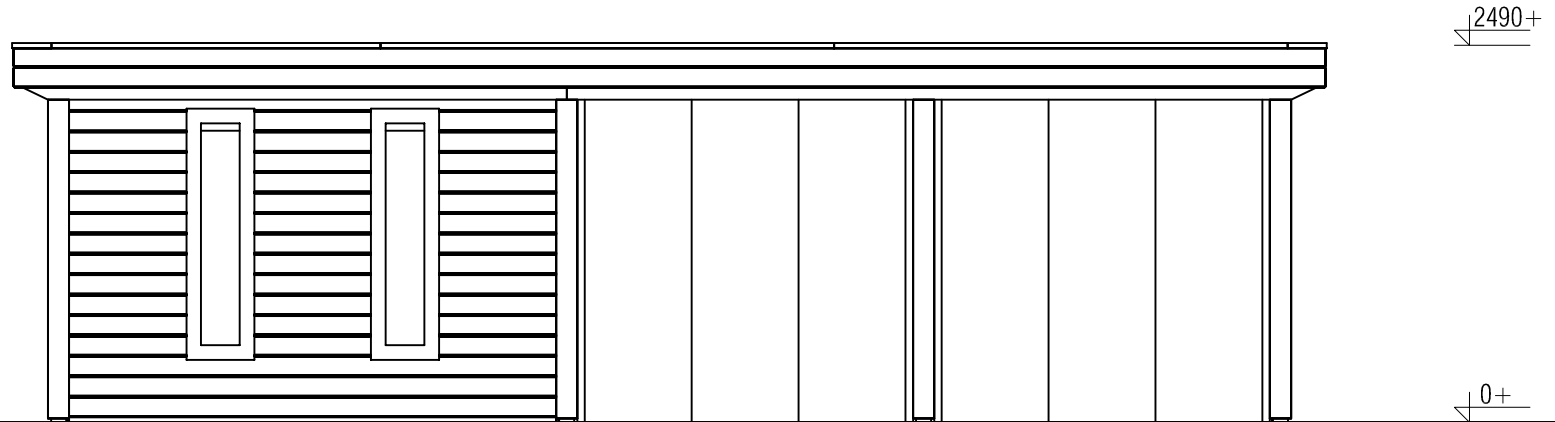

Vooraanzicht / Front view / Vorderansicht

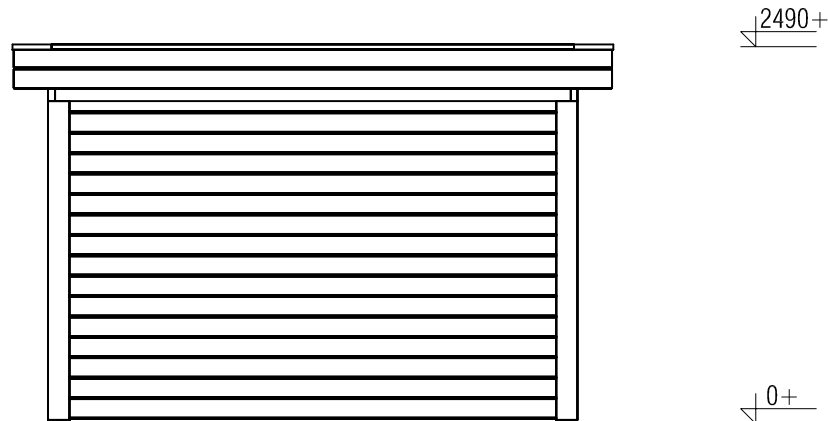

(L) Zijaanzicht / Side view / Seiten ansicht

De afgebeelde glasschuifwand wordt getoond als illustratie en kan afwijken van de werkelijkheid.
The glass sliding wall is shown as an illustration and can differ from reality.

Pro-systeem maatwerk

Omschrijving / Description:
350 x 822cm 28mm platdak
Onderdeel / Component:
Bouwtekening / Construction drawing
Dealer:
Lugarde
Ref.:
PS17 Display model

Schaal / Scale:
1:50

BLAD NR.:
BT


LUGARDE®

©LUGARDE® Laren Holland
www.lugarde.com
sale@lugarde.nl


Simply the best

D.D.: oktober 04, 2021

Formaat: A4 - ES

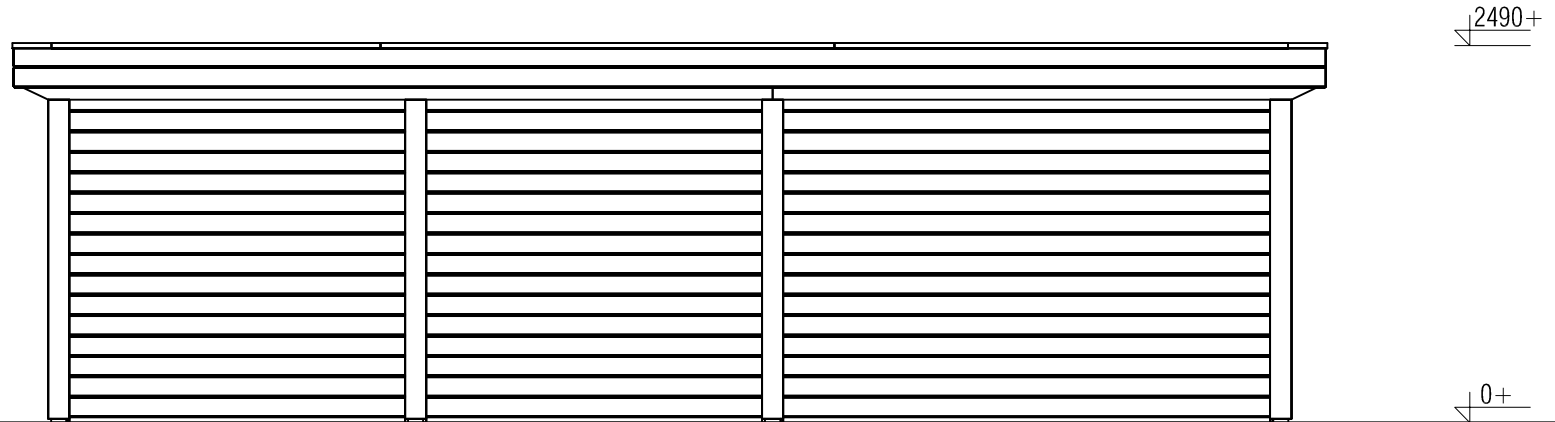

Achteraanzicht / Rear view / Hinterseite

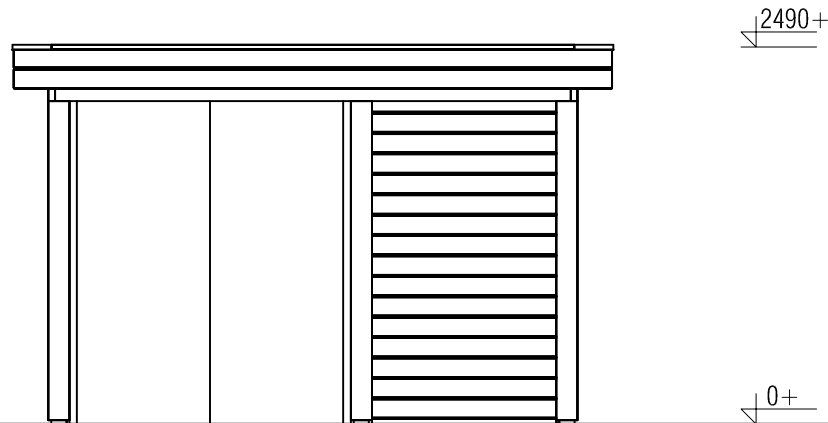

(R) Zijaanzicht / Side view / Seiten ansicht

De afgebeelde glasschuifwand wordt getoond als illustratie en kan afwijken van de werkelijkheid.
The glass sliding wall is shown as an illustration and can differ from reality.

Pro-systeem maatwerk

Omschrijving / Description:
350 x 822cm 28mm platdak
Onderdeel / Component:
Bouwtekening / Construction drawing
Dealer:
Lugarde
Ref.:
PS17 Display model

Schaal / Scale:
1:50

BLAD NR.:
BT


LUGARDE®

©LUGARDE® Laren Holland
www.lugarde.com
sale@lugarde.nl

Simply the best

D.D.: oktobris 04, 2021

Formaat: A4 - ES

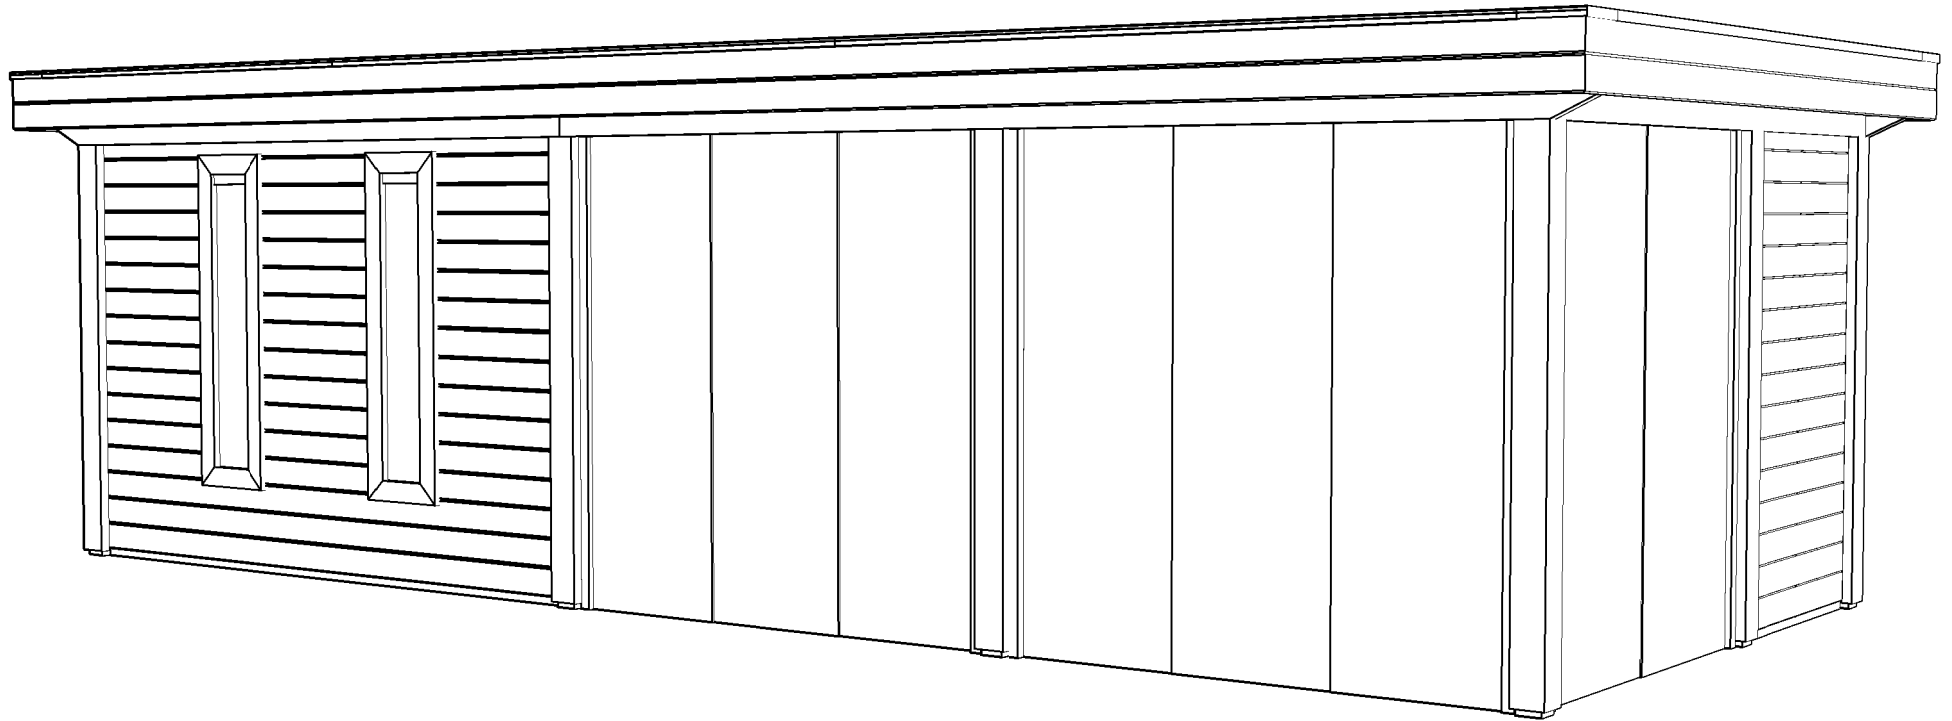

Pro-systeem maatwerk

Omschrijving / Description:

350 x 822cm 28mm platdak

Onderdeel / Component:

Bouwtekening / Construction drawing

Dealer:

Lugarde

Ref.:

PS17 Display model

Schaal / Scale:

1:...

BLAD NR.:

BT

LUGARDE®

©LUGARDE® Laren Holland
 www.lugarde.com
 sale@lugarde.nl

Simply the best

De afgebeelde glasschuifwand wordt getoond als illustratie en kan afwijken van de werkelijkheid.

The glass sliding wall is shown as an illustration and can differ from reality.

D.D.: oktobris 04, 2021

Formaat: A4 - ES