CUBIERTA PLANA NO TRANSITABLE DE ALTAS PRESTACIONES

PRO4

Impermeabilización: Membrana bituminosa monocapa adherida de altas prestaciones (SBS+)
Aislamiento térmico: Interior
Acabado: Lámina intemperie
Certificación: DIT Nº 550R/21

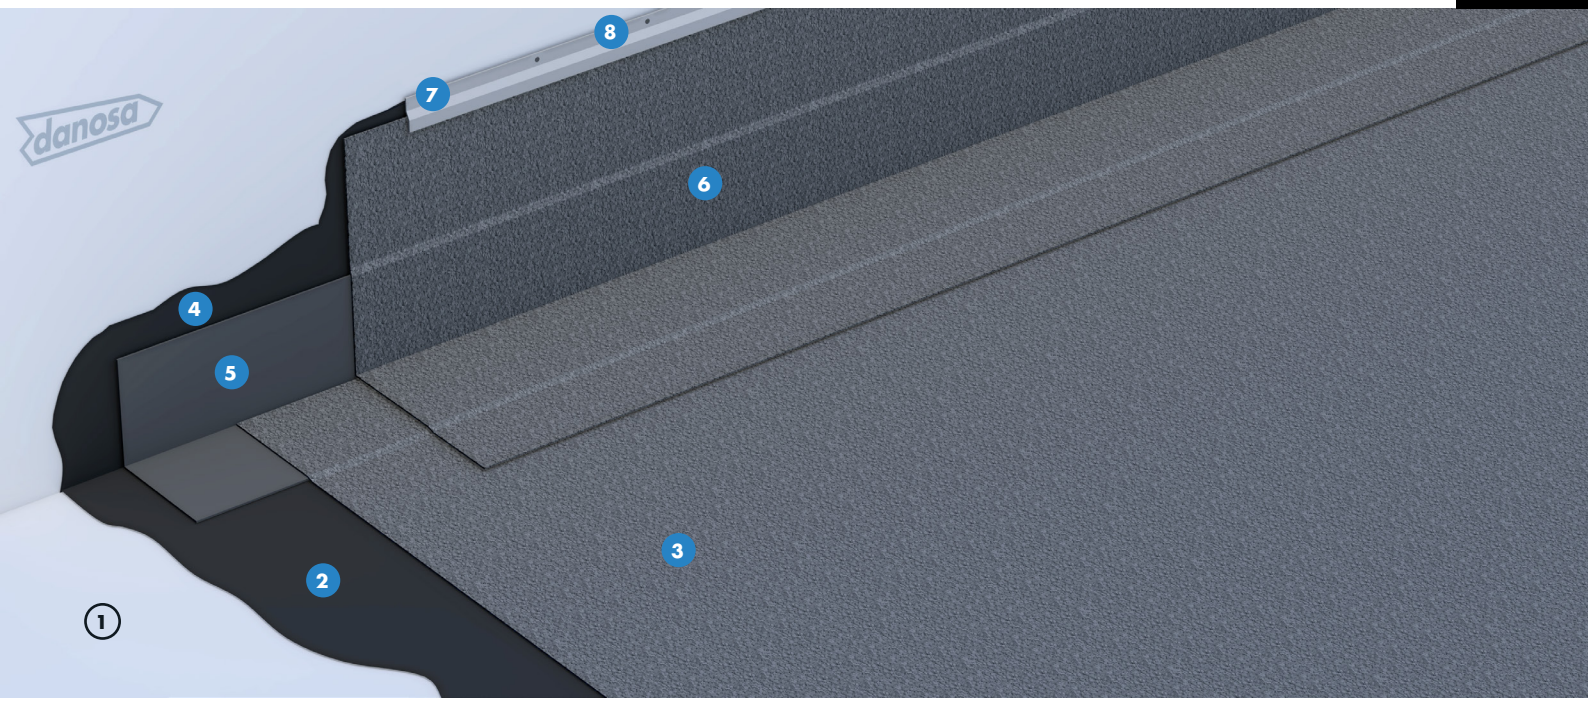

ESTANQUIDAD AL AGUA
POLYDAN® PRO 60/GP

VENTAJAS

- Impermeabilización de alta elasticidad y gran durabilidad.
- Aplicación mediante gas propano.
- Impermeabilización monocapa adherida de altas prestaciones.
- Membrana impermeabilizante autocicatrizante.
- Membrana impermeabilizante resistente a la oxidación.
- Impermeabilización resistente a la radiación ultravioleta.
- Gran capacidad para el puenteo de fisuras.
- Declaración Ambiental de Producto.

APLICACIÓN

- Edificios logísticos e industriales.
- Edificios de pública concurrencia: centros comerciales.
- Edificios residenciales públicos o privados.
- Edificios para docencia: colegios, universidades, guarderías.
- Edificios administrativos y corporativos.
- Edificios sanitarios: hospitales, ambulatorios, centros de salud, residencias.

LEYENDA

Cubierta:

1. Soporte de impermeabilización
2. Imprimación bituminosa CURIDAN®
3. Lámina impermeabilizante POLYDAN® PRO 60/GP

Perimetral:

4. Imprimación bituminosa CURIDAN®
5. Banda de refuerzo E 30 P ELAST
6. Banda de terminación POLYDAN® PRO 60/GP
7. Perfil metálico DANOSA®
8. Sellado elástico ELASTYDAN® PU 40 GRIS

danosa
Building together

PRO4

CUBIERTA PLANA NO TRANSITABLE DE ALTAS PRESTACIONES

Impermeabilización: Membrana bituminosa monocapa adherida de altas prestaciones (SBS+)
Aislamiento térmico: Interior Acabado: Lámina intemperie

Certificación:
DIT Nº 550R/21

PRESCRIPCIONES TÉCNICAS

Función	Producto	Descripción	Propiedad	Valor
Imprimación	**CURIDAN®**	Imprimación bituminosa de base acuosa.	Adherencia	≥ 0,3 kg/m²
Impermeabilización	**POLYDAN® PRO 60/GP**	Lámina bituminosa con mástico de formulación avanzada SBS de alta durabilidad con armadura de fieltro de poliéster reforzado y terminación en gránulo de pizarra.	EN 13707: Láminas bituminosas con armadura para impermeabilización de cubiertas.	

UNIDAD DE OBRA

Cubierta plana no transitable constituida por:

Imprimación bituminosa de base acuosa, 0,3 kg/m², CURIDAN®; sistema monocapa de impermeabilización formado por lámina bituminosa con mástico de formulación avanzada SBS de alta durabilidad, autoprotegida por gránulo de pizarra, con armadura de fieltro de poliéster reforzado de gran gramaje, de 5,6 kg/m², POLYDAN® PRO 60/GP, adherida al soporte con soplete.

Incluye parte proporcional de: encuentros con paramentos elevando la impermeabilización 20 cm en la vertical sobre acabado de cubierta, formada por: imprimación bituminosa de base acuosa, 0,3 kg/m², CURIDAN®; banda de refuerzo en peto con BANDA DE REFUERZO E 30 P ELAST y banda de terminación con lámina bituminosa con mástico de formulación avanzada SBS de alta durabilidad, autoprotegida por gránulo de pizarra, con armadura de fieltro de poliéster reforzado de gran gramaje, de 5,6 kg/m², POLYDAN® PRO 60/GP, adheridas al soporte con soplete; perfil metálico DANOSA® fijado mecánicamente al paramento y cordón de sellado ELASTYDAN® PU 40 GRIS entre el paramento y el perfil metálico. Encuentros con sumideros formado por: lámina bituminosa de adherencia, con terminación en film plástico, con armadura de fieltro de poliéster, de 4 kg/m², ESTERDAN® 40 P ELAST adherida al soporte; CAZOLETA DANOSA® prefabricada de EPDM del diámetro necesario soldada a la banda de adherencia y PARAGRAVILLAS DANOSA®. Junta de dilatación consistente en: fuelle inferior mediante lámina bituminosa de betún modificado con elastómeros SBS, de superficie no protegida, con armadura de fieltro de poliéster, de 4 kg/m², ESTERDAN® 40 P ELAST adherida al soporte; relleno con cordón asfáltico JUNTODAN®; fuelle superior mediante lámina bituminosa con mástico de formulación avanzada SBS de alta durabilidad, autoprotegida por gránulo de pizarra, con armadura de fieltro de poliéster reforzado de gran gramaje, de 5,6 kg/m², POLYDAN® PRO 60/GP.

Productos provistos de marcado CE europeo y sistema de impermeabilización certificado mediante Documento de Idoneidad Técnica (DIT) ESTERDAN® PENDIENTE CERO nº 550R/21. Puesta en obra conforme a DIT nº 550R/21 y norma UNE 104401. Medida la superficie realmente ejecutada.

REV00-05/2021

danosa
Building together

DANOSA se reserva el derecho de modificar, sin previo aviso, los datos reflejados en la presente documentación.
Para más información visite la página web www.danosa.com o consulte con nuestro
Servicio de Asesoramiento Técnico: T. +34 949 88 82 10 - info@danosa.com