

CUBIERTA DECK REFLECTANTE CON PVC FIJADA MECÁNICAMENTE SOBRE LANA DE ROCA




Certificación:
ETE N° 10/0054

Impermeabilización: Membrana PVC fijada mecánicamente

Aislamiento térmico: Lana de roca

Acabado: Lámina intemperie reflectante

REF2

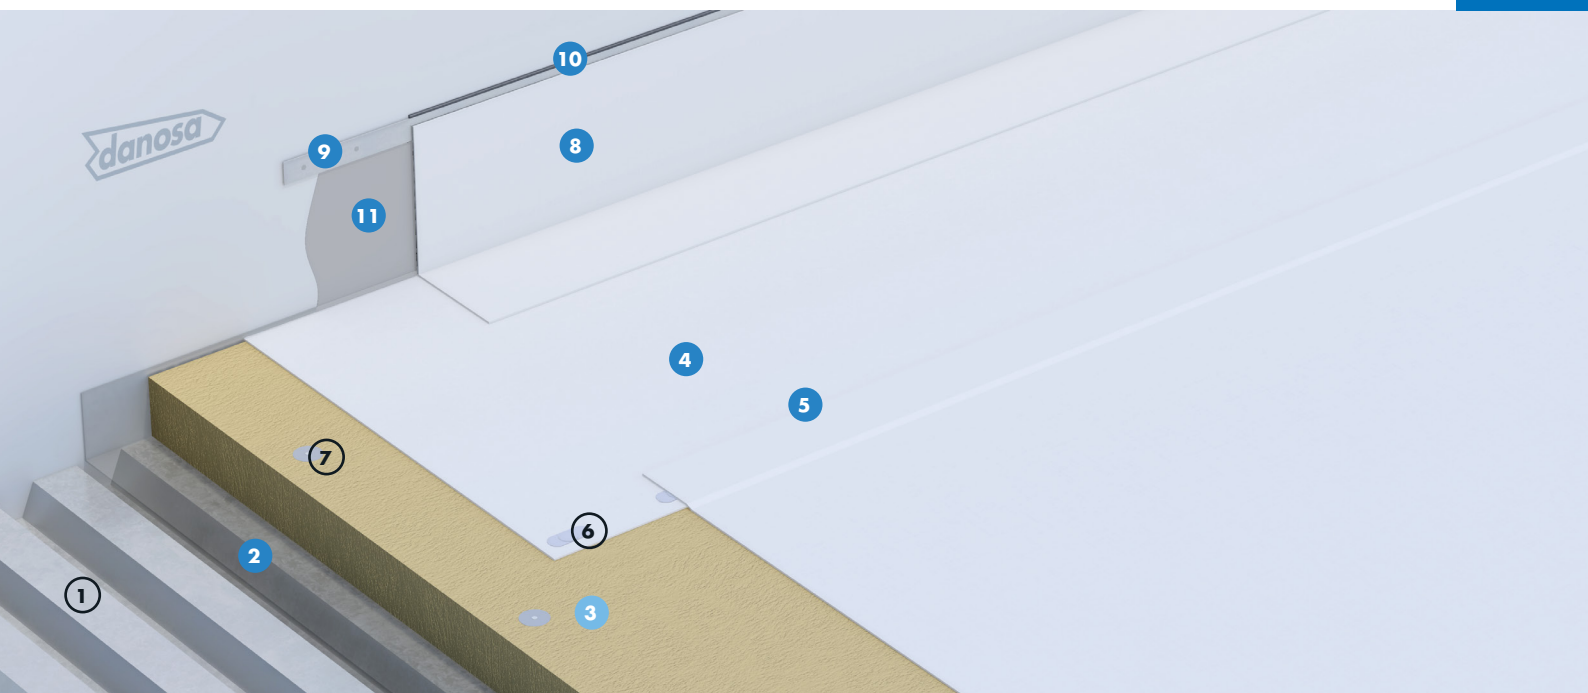

ESTANQUIDAD AL AGUA
DANOPOL® HS 1.5 COOL ROOFING

AHORRO DE ENERGÍA
Lana de roca

VENTAJAS

- Impermeabilización de alta durabilidad.
- Impermeabilización resistente a radiación ultravioleta.
- Impermeabilización fijada mecánicamente.
- Soldaduras mediante aire caliente y control mediante máquinas soldadoras automáticas.
- Sistema reflectante LEED®.
- Programa Europeo de reciclaje de materiales de PVC ROOFCOLLECT®.
- Declaración Ambiental de Producto (DAP).

APLICACIÓN

- Edificios logísticos e industriales.
- Edificios de pública concurrencia: centros comerciales.
- Edificios residenciales públicos o privados.
- Edificios para docencia: colegios, universidades, guarderías.
- Edificios administrativos y corporativos.
- Edificios sanitarios: hospitales, ambulatorios, centros de salud, residencias.

LEYENDA

Cubierta:

- ① Soporte de impermeabilización
- ② Barrera de vapor DANOPOL® 250 BV
- ③ Aislamiento térmico de lana de roca de alta densidad
- ④ Lámina impermeabilizante DANOPOL® HS 1.5 COOL ROOFING
- ⑤ Sellado de solapes DANOPOL® LÍQUIDO
- ⑥ Fijación mecánica del sistema de impermeabilización
- ⑦ Fijación mecánica del aislamiento térmico

Perimetral:

- ⑧ Banda de terminación DANOPOL® HS 1.5 COOL ROOFING
- ⑨ Perfil de sujeción colaminado DANOSA TIPO B
- ⑩ Sellado elástico ELASTYDAN® PU 40 GRIS
- ⑪ Adhesivo DANOPOL® ADHESIVE

CUBIERTA DECK REFLECTANTE CON PVC FIJADA MECÁNICAMENTE SOBRE LANA DE ROCA



Certificación:
ETE N° 10/0054

Impermeabilización: Membrana PVC fijada mecánicamente

Aislamiento térmico: Lana de roca Acabado: Lámina intemperie reflectante

PRESCRIPCIONES TÉCNICAS

Función	Producto	Descripción	Propiedad	Valor
Barrera de vapor	DANOPOL® 250 BV	Lámina de polietileno de baja densidad (LDPE) de 250 mm de espesor.	Resistencia difusión de vapor de agua (EN 13984)	$\mu > 100.000$
Aislamiento térmico	Lana de roca	Paneles rígidos de lana de roca fijados mecánicamente al soporte base.	Conductividad Térmica (EN 12667)	$\lambda = 0,039 \text{ W/m}\cdot\text{K}$
			Reacción al fuego (EN 13501-1)	A1
Impermeabilización	DANOPOL® HS 1.5 COOL ROOFING	Lámina termoplástica de PVC de alta durabilidad fijada mecánicamente al soporte base.	EN 13956: Láminas flexibles para impermeabilización.	
			Guía Europea ETAG 006: Sistemas de impermeabilización de cubiertas con membranas flexibles fijadas mecánicamente.	

UNIDAD DE OBRA

Cubierta plana no transitable (tipo deck) con lámina intemperie reflectante constituida por:

Barrera de vapor a base de lámina de polietileno de baja densidad LDPE DANOPOL® 250 BARRERA DE VAPOR; aislamiento térmico a base de paneles de lana de roca, de 100 mm de espesor total, fijados mecánicamente al soporte; membrana impermeabilizante formada por láminas termoplásticas de PVC con armadura de malla de poliéster, de 1,5 mm de espesor, DANOPOL® HS 1.5 COOL ROOFING, fijada mecánicamente al soporte. Las fijaciones serán de doble rosca, con tratamiento anticorrosión 15 ó 30 ciclos Kasternich según condiciones tanto exteriores como interiores de humedad, dispondrán de su correspondiente DITE o ETE.

Incluye parte proporcional de: encuentros con paramentos elevando la impermeabilización 20 cm en la vertical sobre acabado de cubierta, formados por: adhesivo de contacto GLUE-DAN® PVC; banda perimétrica de conexión a petos formada por lámina termoplástica de PVC, de 1,5 mm de

espesor, DANOPOL® HS 1.5 COOL ROOFING, Declaración Ambiental de Producto DAP n° S-P-00691, ecoetiqueta ambiental tipo III ; perfil de chapa colaminada DANOSA TIPO B fijada mecánicamente al paramento y cordón de sellado de poliuretano mediante ELASTYDAN® PU 40 GRIS entre el paramento y el perfil de chapa colaminada. Encuentros entre tres planos de impermeabilización formados por piezas de refuerzo de membrana de PVC DANOPOL® del mismo color en RINCONES y ESQUINAS. Encuentros con sumideros formado por: CAZOLETA DANOSA® prefabricada de PVC del diámetro necesario provista de ala para ser soldada a la membrana impermeabilizante y PARAGRAVILLAS DANOSA®.

Productos provistos de marcado CE europeo y sistema de impermeabilización certificado mediante Evaluación Técnica Europea (ETE) n° 10/0054. Cumple ensayo de comportamiento a fuego externo Broof (t1), en conformidad con el CTE (DB-SI). Puesta en obra conforme a UNE 104416. Medida la superficie realmente ejecutada. Acabado no incluido.