ACCESSIBLES PIÉTONS DALLES SUR PLOTS

Revêtement d'étanchéité: Membrane synthétique PVC-P
Protection: Dalles sur plots
Élément porteur: Maçonnerie

TAD3

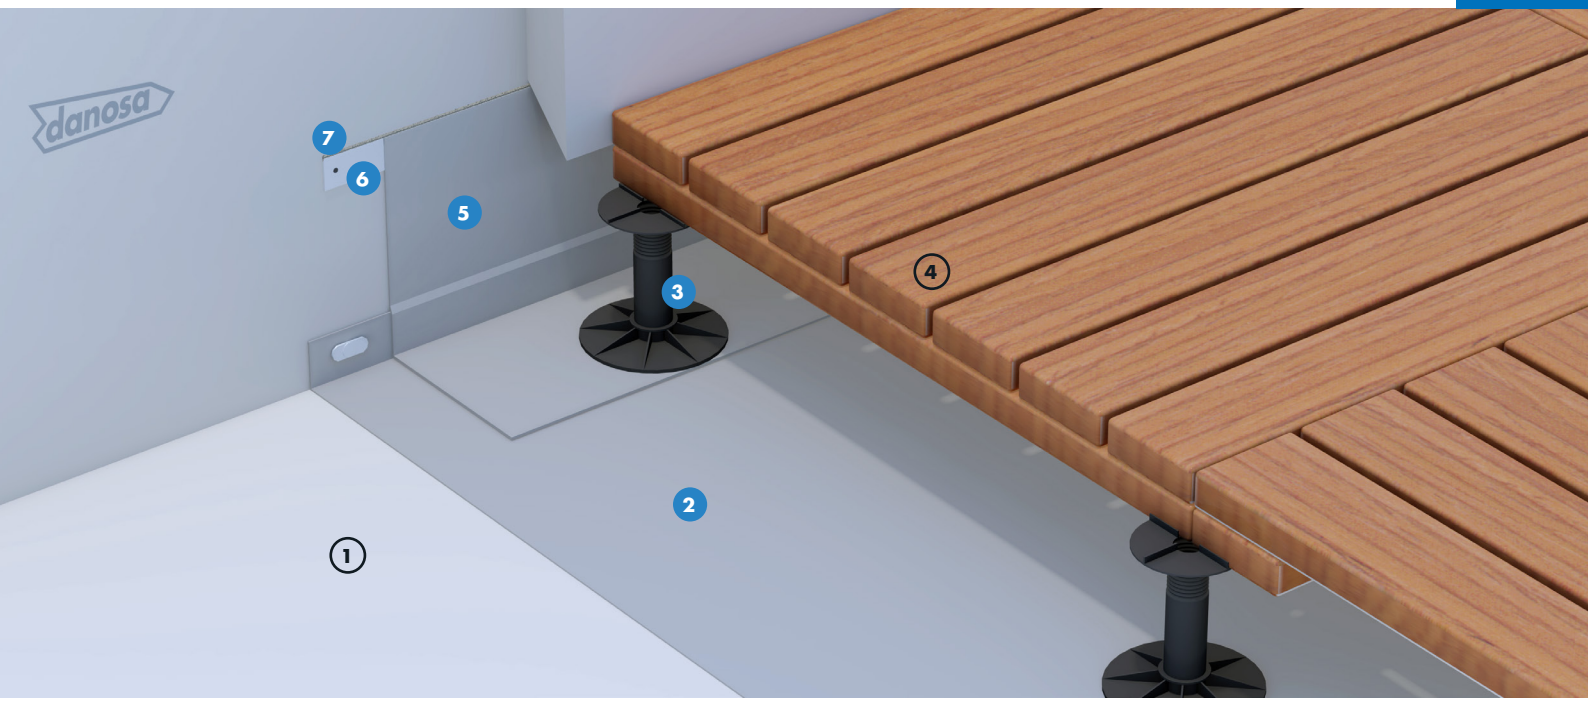

ÉTANCHÉITÉ A L'EAU
DANOPOL® HSF 1.5

AVANTAGES

- Revêtement d'étanchéité monocouche en indépendance.
- Suppression de l'écran de séparation chimique ou mécanique.
- Résistant aux rayons ultraviolets.
- Grande durabilité.
- Mise en œuvre par thermosoudure ou soudure chimique.
- Déclaration Environnementale de Produit (DEP).
- Programme européen PVC ROOFCOLLECT® de recyclage des matériaux.

DOMAINES D'APPLICATION

- Bâtiments d'habitation.
- Établissements recevant du public et commerciaux.
- Travaux neufs et en réfection.
- France européenne.

LEGENDE

Partie courante:

1. Élément porteur en maçonnerie
2. Revêtement d'étanchéité DANOPOL® HSF 1.5
3. Plots à vérin réglables pour dalles DANOPLOT®
4. Protection dalles sur plots

Relevés:

5. Finition DANOPOL® HS 1.5
6. Profil en tôle colaminée
7. Mastic ELASTYDAN® PU 40 Gris

danosa
Building together

TAD3

ACCESSIBLES PIÉTONS DALLES SUR PLOTS

Revêtement d'étanchéité: Membrane synthétique PVC-P
Protection: Dalles sur plots
Élément porteur: Maçonnerie

PRESCRIPTIONS TECHNIQUES

Fonction	Produits	Pose	Information complémentaire
PARTIE COURANTE			
Élément porteur	Maçonnerie		Se référer aux documents techniques
Étanchéité	**DANOPOL® HSF 1.5**	Totale indépendance	Pose collée possible
Classement F I T	I5		
Pente	0 à 5 %		
RELEVES: hauteur ≥ 10 cm (se référer aux DTU)			
Finition	**DANOPOL® HS 1.5**	Libre	Soudé en tête sur le profilé et en pied
Maintien du relevé	**Profil A**	Posé en tête et fixé	Peut être posé comme maintien ou support du relevé
Étanchéité au vent	**ELASTYDAN® PU 40 Gris**	Pistolet à mastic	Non obligatoire avec Profil A
PROTECTION			
Support	**DANOPLOT®**	Directement sur l'étanchéité	Pour les protections en lames bois utiliser les plots supports lambourdes
Protection	- Dalles en béton - Dalles en pierre naturelle	Sur les plots	- Classes T7 ou T11 - Conformes à la norme NF EN 1339 ou XP B 10-601
	- Dalles en bois - Lames en bois sur lambourdes		Se reporter aux documents techniques de références et aux règles professionnelles

RECOMMANDATIONS DANOSA

- Variante : DANOFELT® PY 300 + DANOPOL® HS 1,5mm
- En climat de montagne, se reporter au DTU 43.11 pour les spécificités.
- Les recouvrements transversaux sont réalisés bords à bords et pontés par une bande DANOPOL® HS COVERSTRIP.
- En cas de pente nulle, tous les joints sont confirmés au DANOPOL® PVC Liquide.
- Dans le cas d'un usage intensif, il est recommandé une protection mécanique de DANOPOL® HSF par l'interposition d'un écran DANOFELT® PY 300.
- Le comportement au feu des toitures-terrasses mises en œuvre sous une protection lourde avec dalles béton conformes à celles de l'arrêté du 14 février 2003, satisfait aux exigences vis-à-vis du feu extérieur (art. 5 de l'arrêté du 14 février 2003).
- Se reporter aux normes DTU séries 20 et 43, DTA/Avis Technique et cahiers des charges correspondants.

REV01-02/2021

danosa
Building together

DANOSA se réserve le droit de modifier, sans préavis, les données mentionnées dans cette documentation.
Pour plus d'informations, visitez le site www.danosa.com ou consultez notre
Service Technique: Tel. +33 1 78 85 47 37 - france@danosa.com