
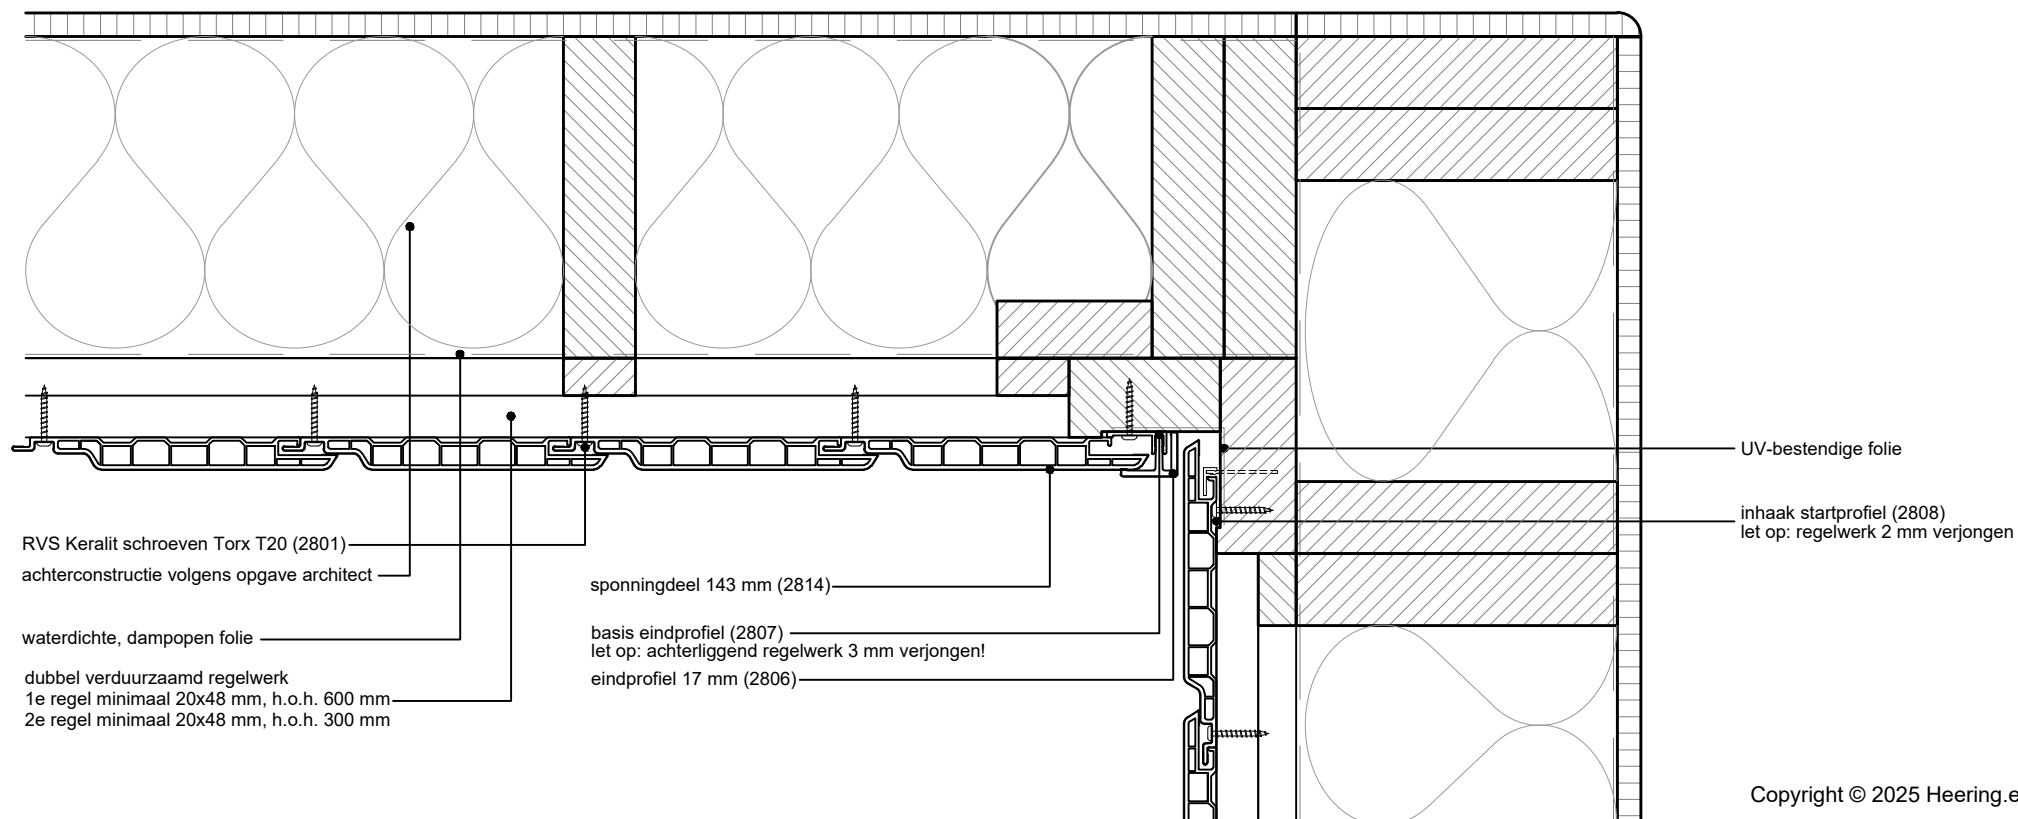


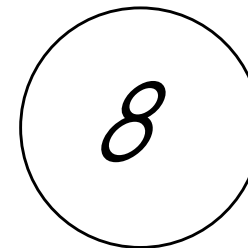

Betreft: Verticale plaatsing 143 mm gevelpanelen
Inwendige hoekaansluiting