


poten van eindprofiel 17 mm (2806) inkorten,
afgestemd op de dikte van het gevelpaneel

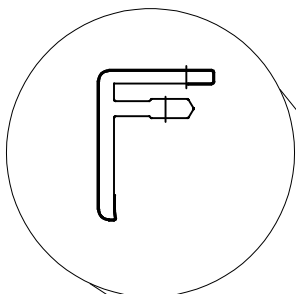

Tweezijdige ventilatieprofiel (2882)
let op: achterliggend regelwerk 4 mm verjongen!

eindprofiel (2807)

ventilatie

alu houtschroef zelfborend 4,2x23 (2889)

potdeksel 177 mm (2817)


verduurzaamd regelwerk
dik min. 20 mm, breed min. 48 mm; h.o.h. 300 mm

achterconstructie volgens opgave architect

waterdichte, dampopen folie



RVS Keralit schroeven Torx T20 (2801)

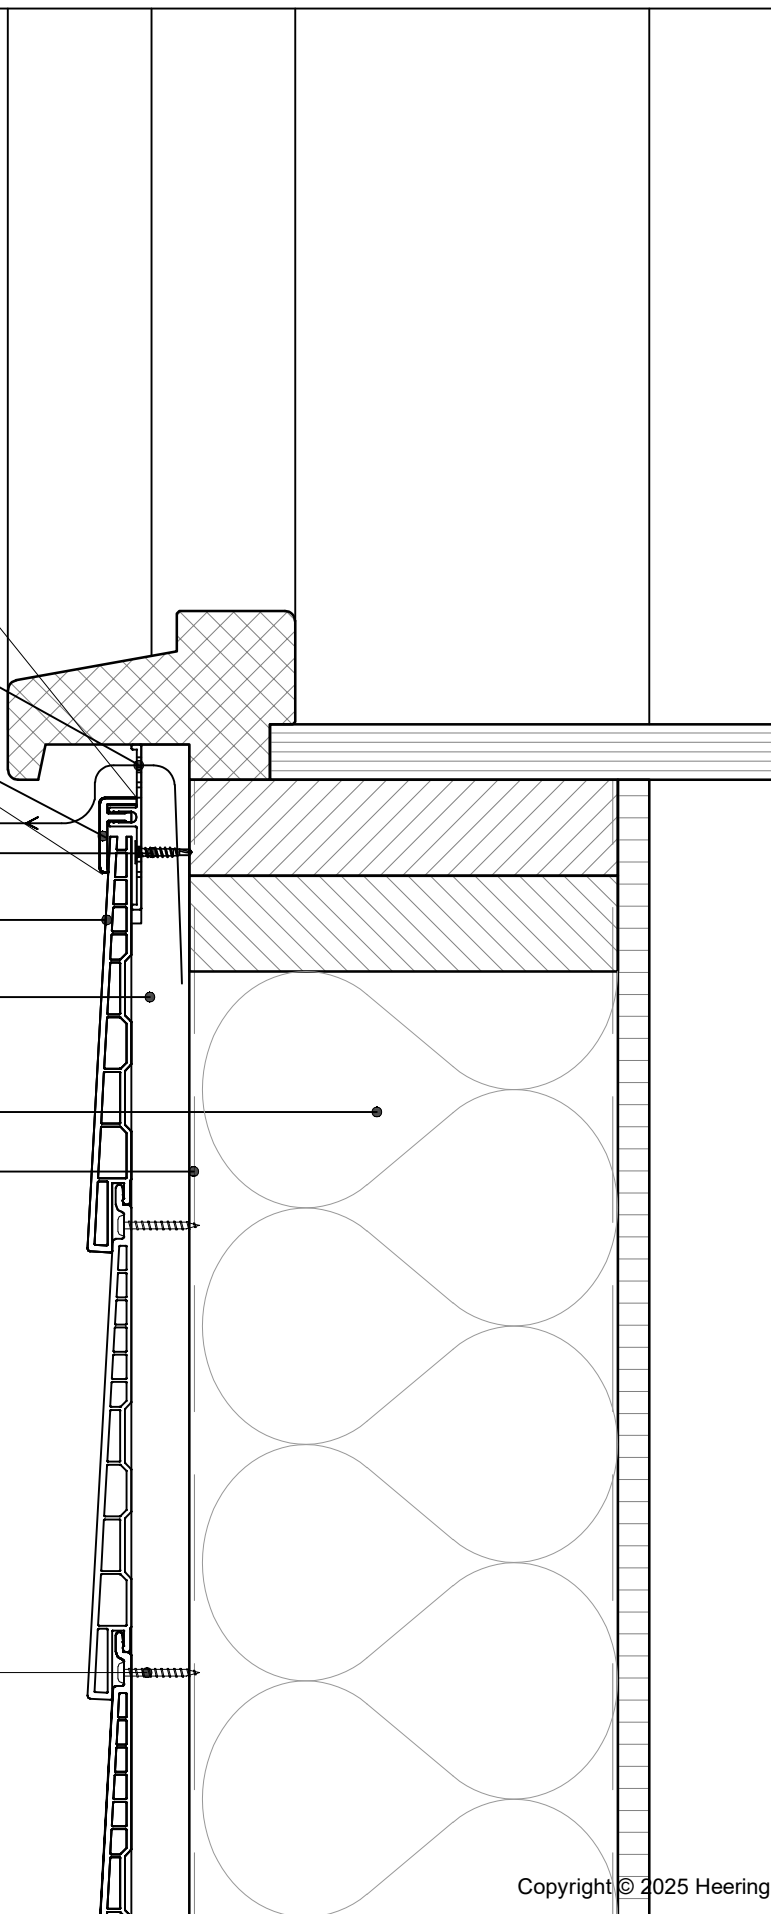

Copyright © 2025 Heering.eu

Betreft: Horizontale plaatsing 177 mm gevelpanelen
Onderdorpel kozijn / Tweezijdig ventilatieprofiel

Heering Kunststof Profielen BV Archimedesstraat 5 7701 SG Dedemsvaart T: +31 (0)523-615631 www.Heering.eu

Keralit
GEVELPANELEN | DAKRANDPANELEN