


4V

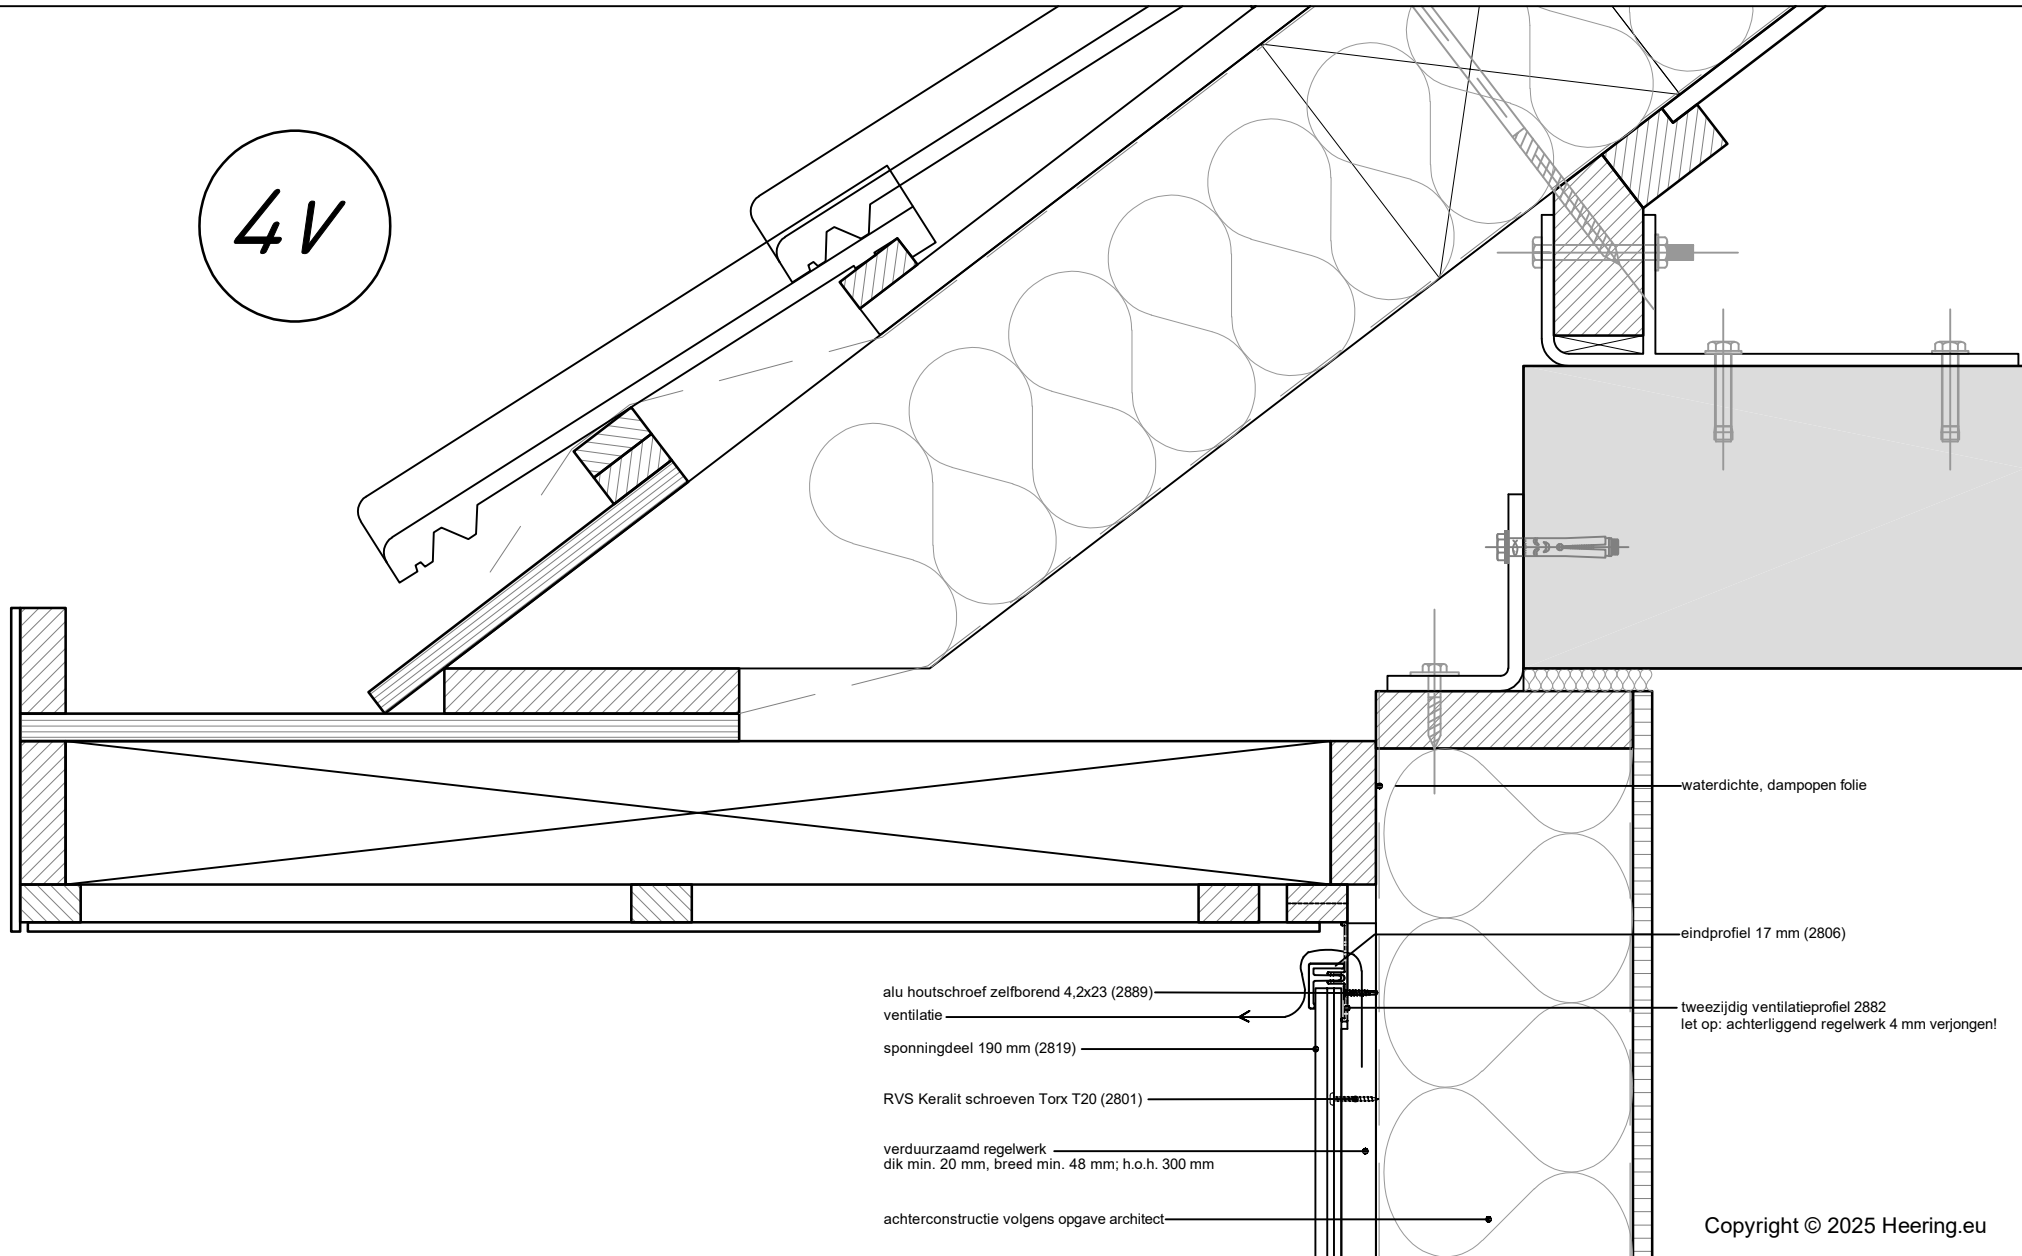

- alu houtschroef zelfborend 4,2x23 (2889)
- ventilatie
- sponningdeel 190 mm (2819)
- RVS Keralit schroeven Torx T20 (2801)
- verduurzaamd regelwerk
dik min. 20 mm, breed min. 48 mm; h.o.h. 300 mm
- achterconstructie volgens opgave architect
- waterdichte, dampopen folie
- eindprofiel 17 mm (2806)
- tweezijdig ventilatieprofiel 2882
let op: achterliggend regelwerk 4 mm verjongen!

Copyright © 2025 Heering.eu

Betreft: Verticale plaatsing 190 mm gevelpanelen
Aansluiting goot / Tweezijdig ventilatieprofiel