


4V

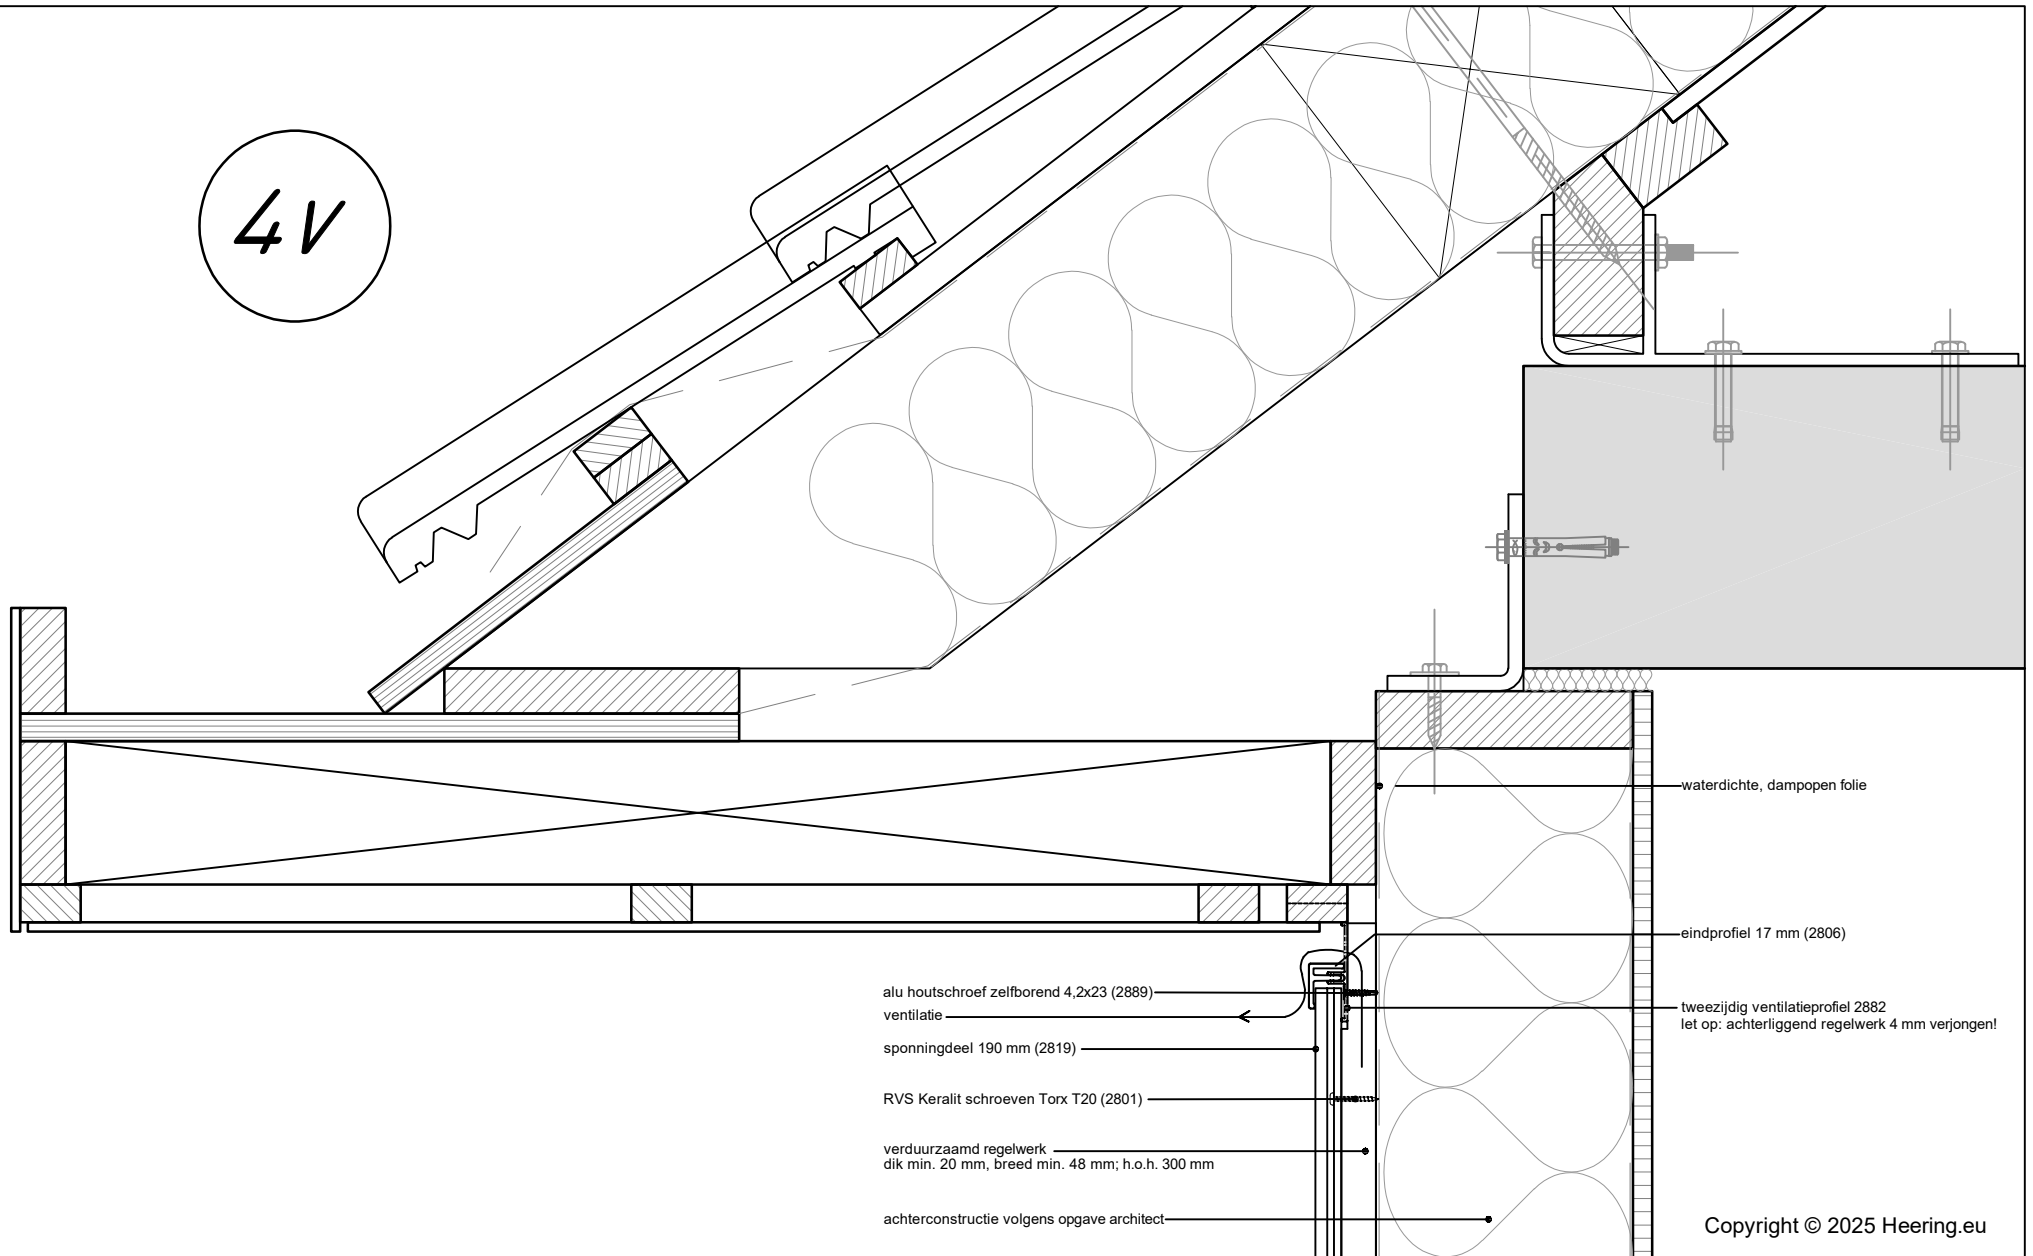

Copyright © 2025 Heering.eu

Betreft: Verticale plaatsing 190 mm gevelpanelen
Aansluiting goot / Tweezijdig ventilatieprofiel