



6A

 

**Keralit**  
GEVELPANELEN | DAKRANDPANELEN

6A

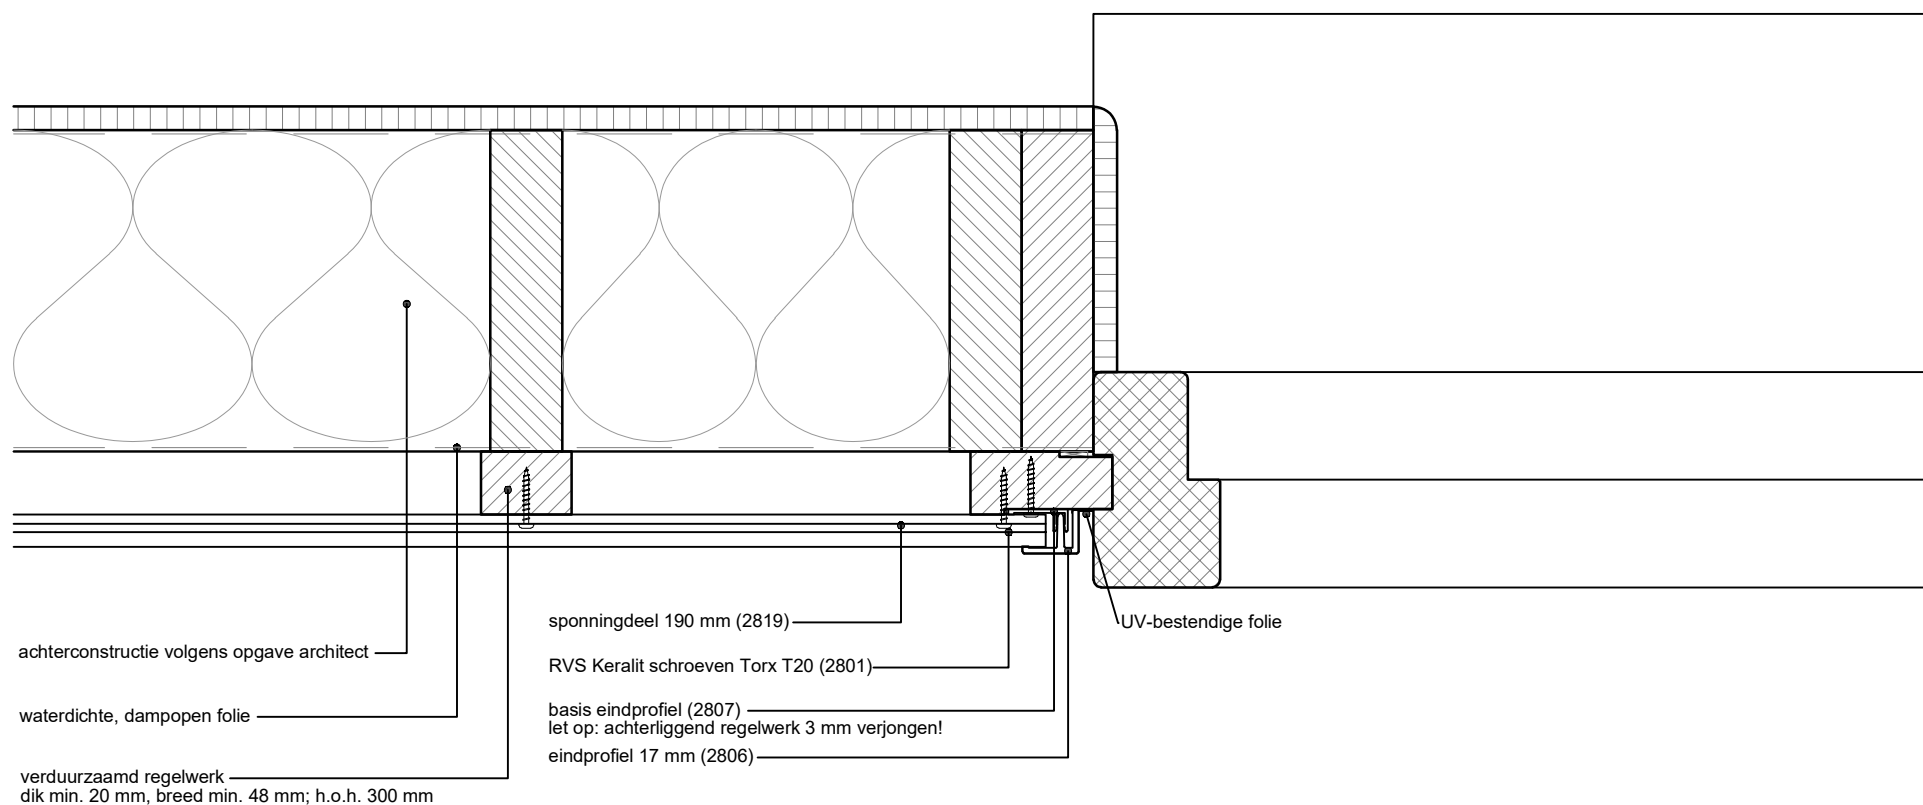

Copyright © 2025 Heering.eu

Betreft: Horizontale plaatsing 190 mm gevelpanelen  
Aansluiting op kozijnstijl, met eindprofiel 2806

Heering Kunststof Profielen BV Archimedesstraat 5 7701 SG Dedemsvaart T: +31 (0)523-615631 [www.Heering.eu](http://www.Heering.eu)

**Keralit**  
GEVELPANELEN | DAKRANDPANELEN