


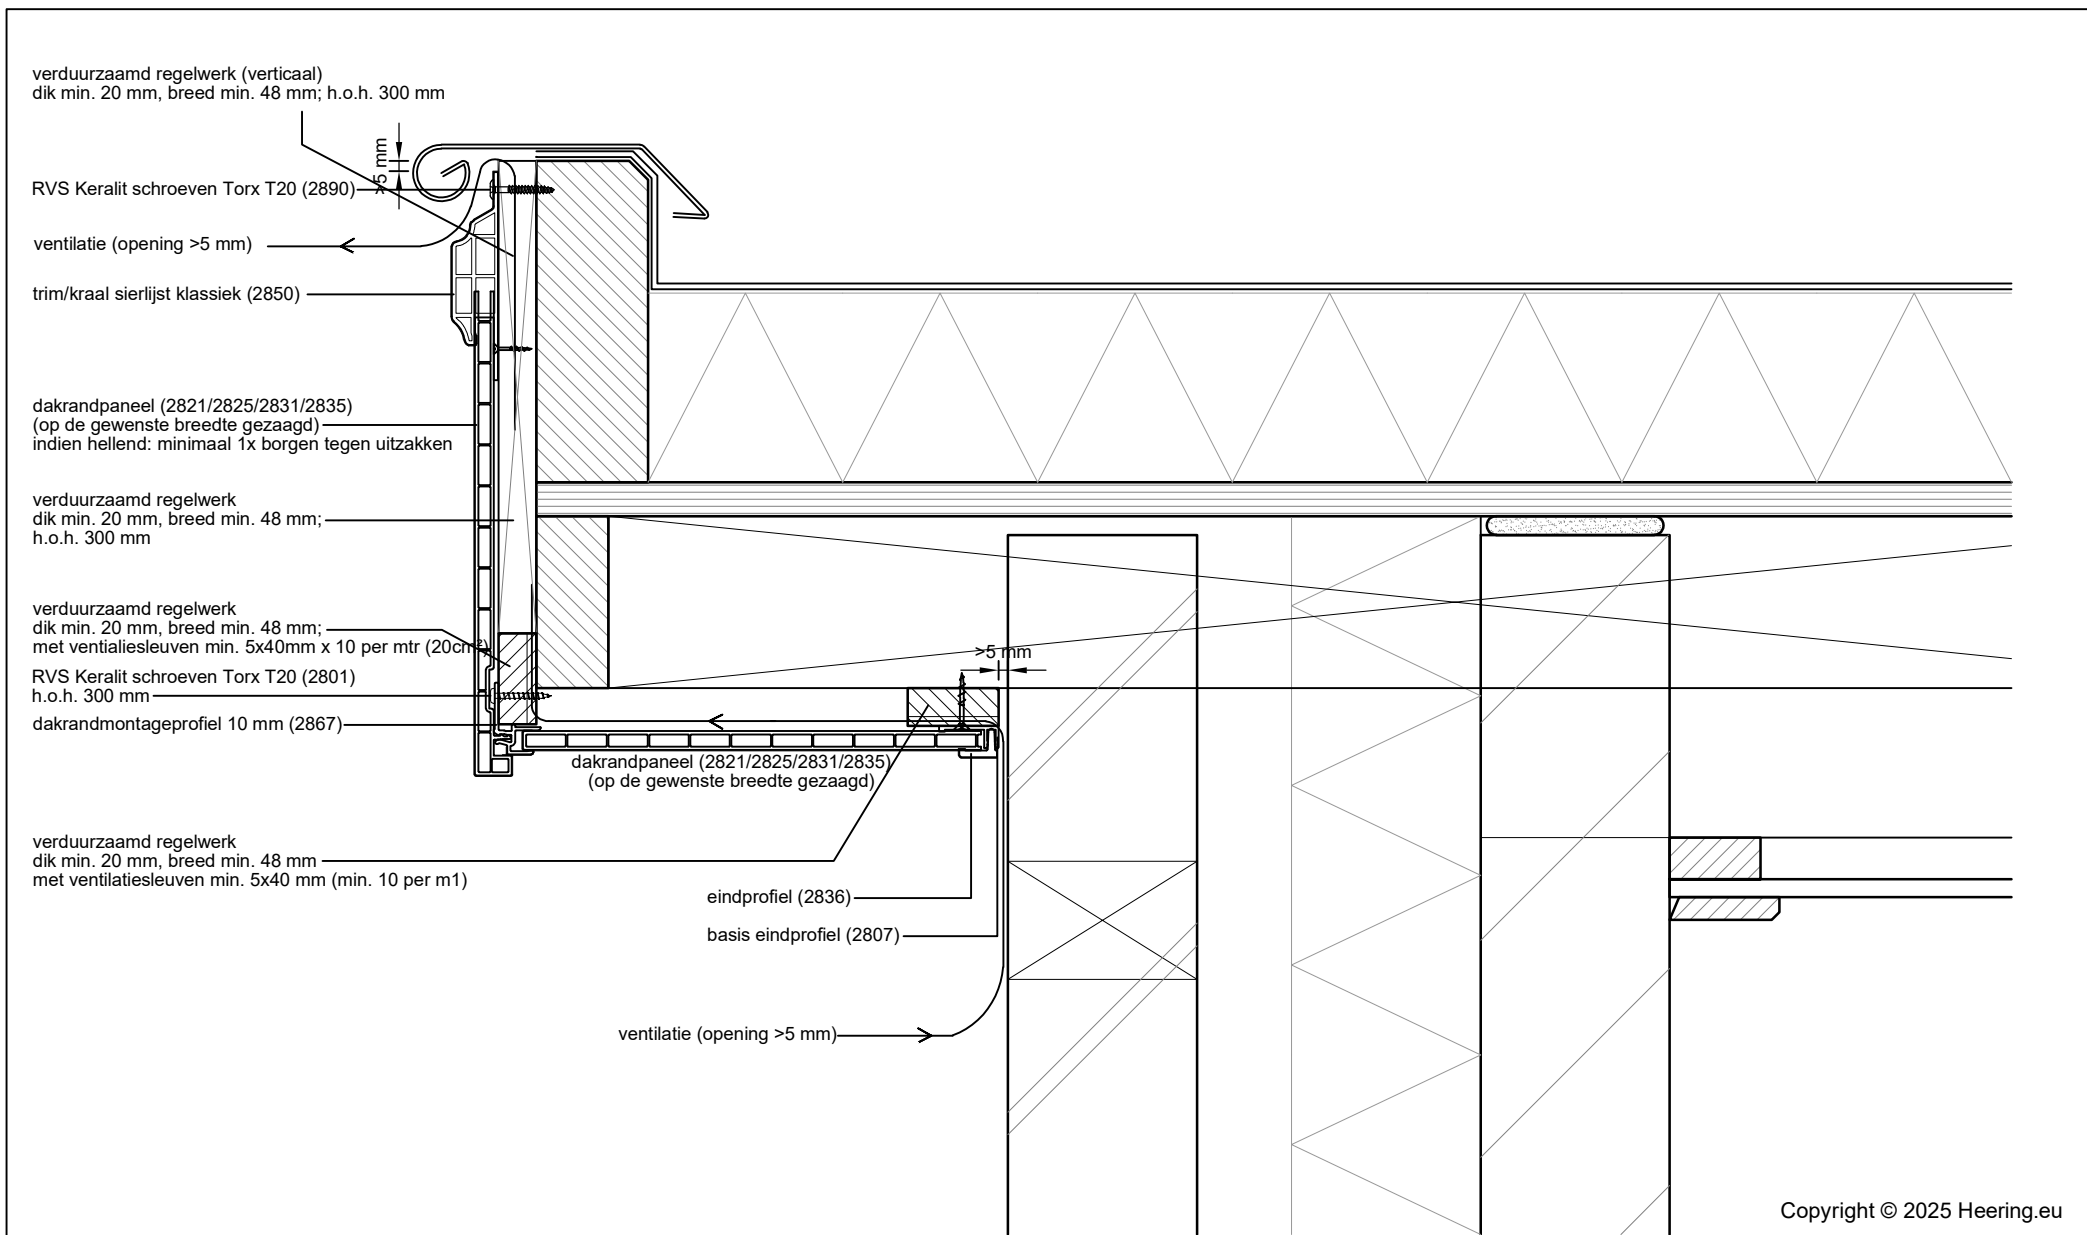


Copyright © 2025 Heering.eu

4

Dakrandpaneel met overstek

Met trim/kraal sierlijst aansluiting; onderbekleding d.m.v. dakrandpaneel

Keralit
GEVEL- EN DAKRANDPANELEN

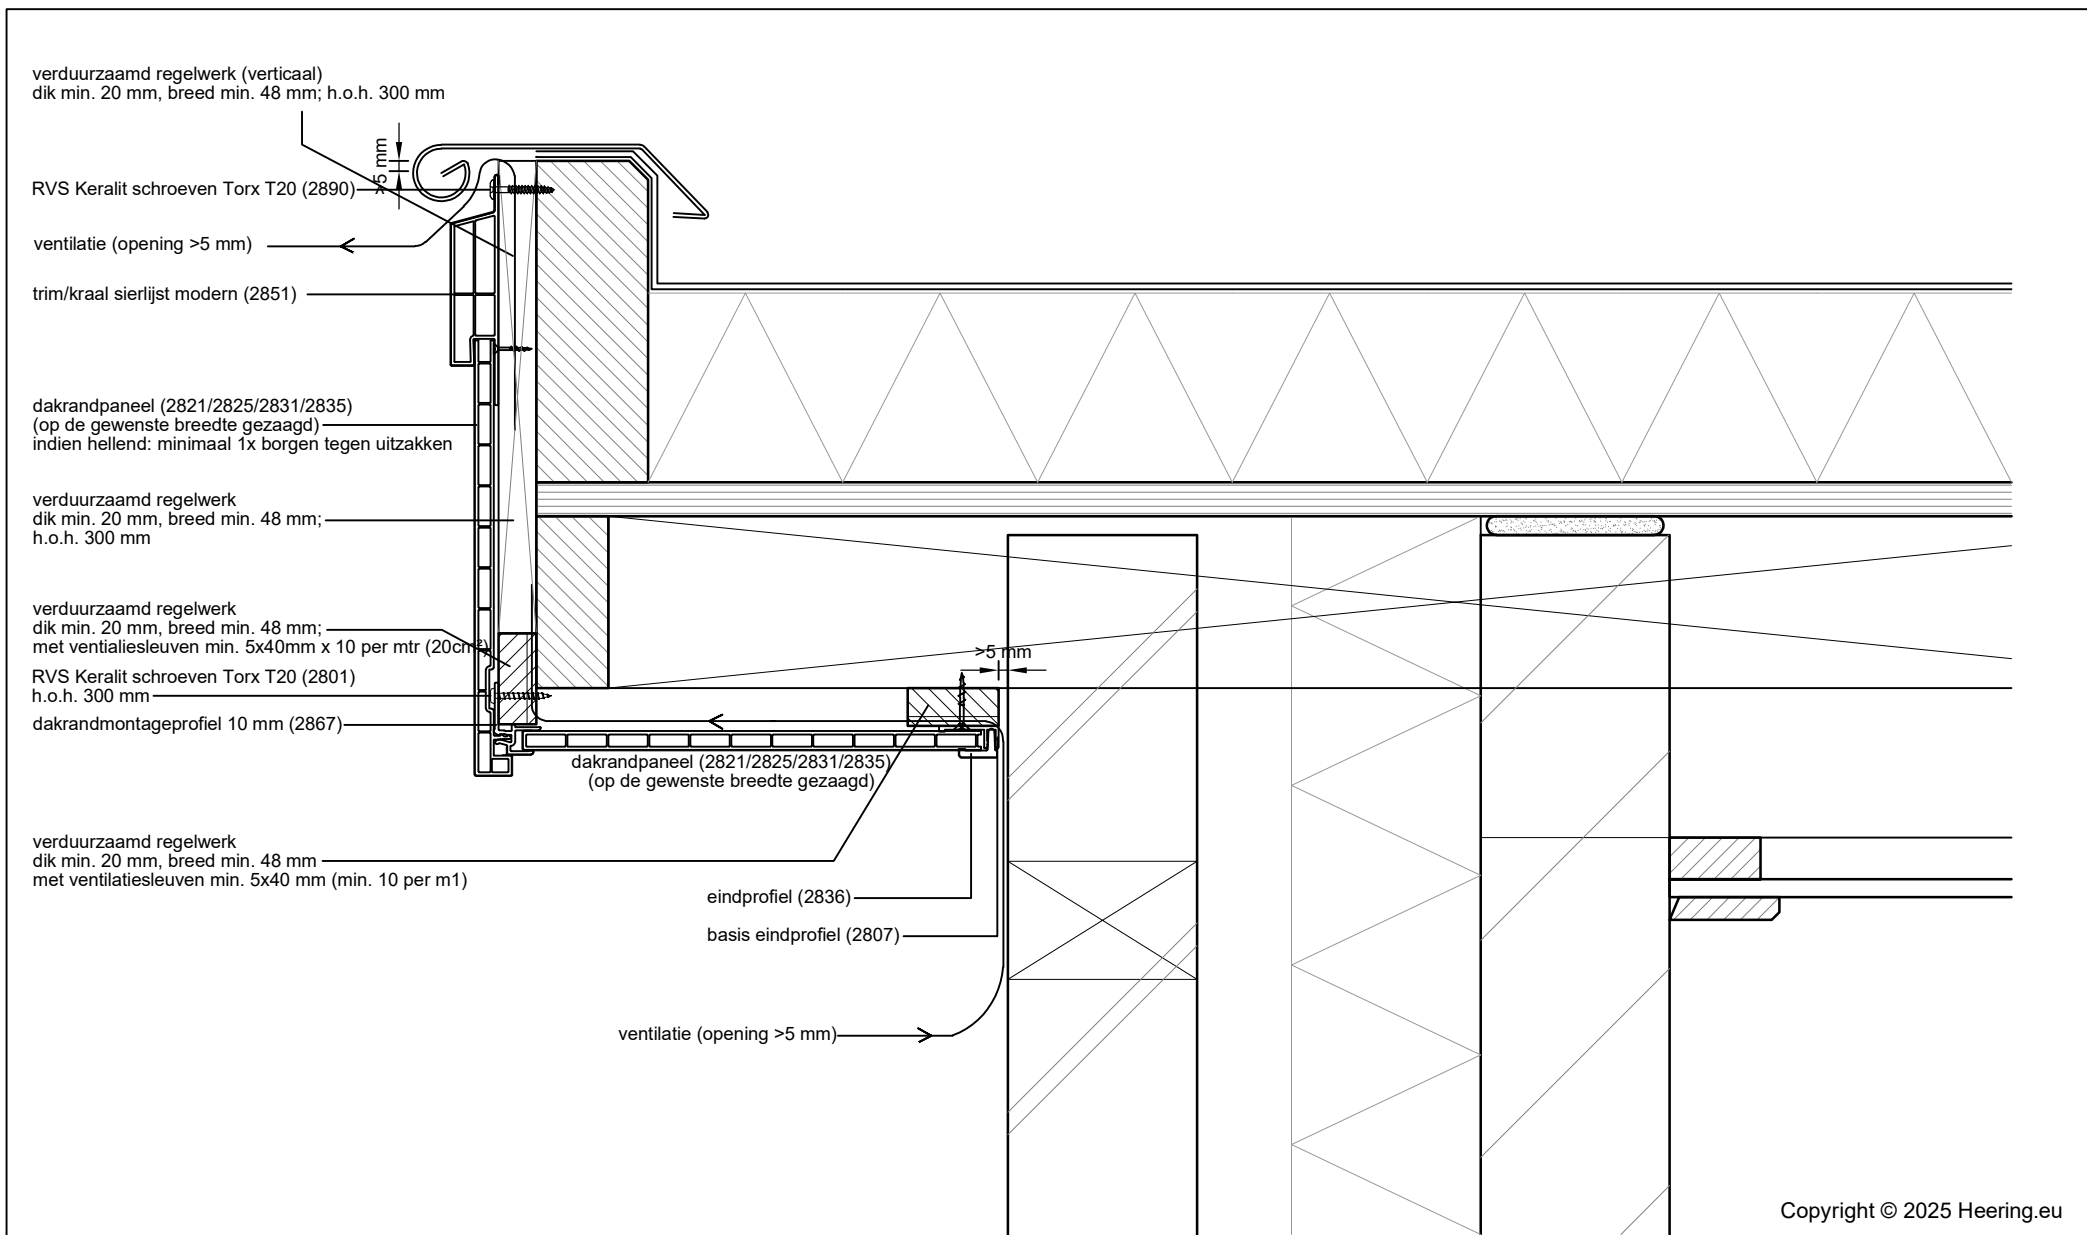

4

Dakrandpaneel met overstek

Met trim/kraal sierlijst aansluiting; onderbekleding d.m.v. dakrandpaneel

Keralit
GEVEL- EN DAKRANDPANELEN