


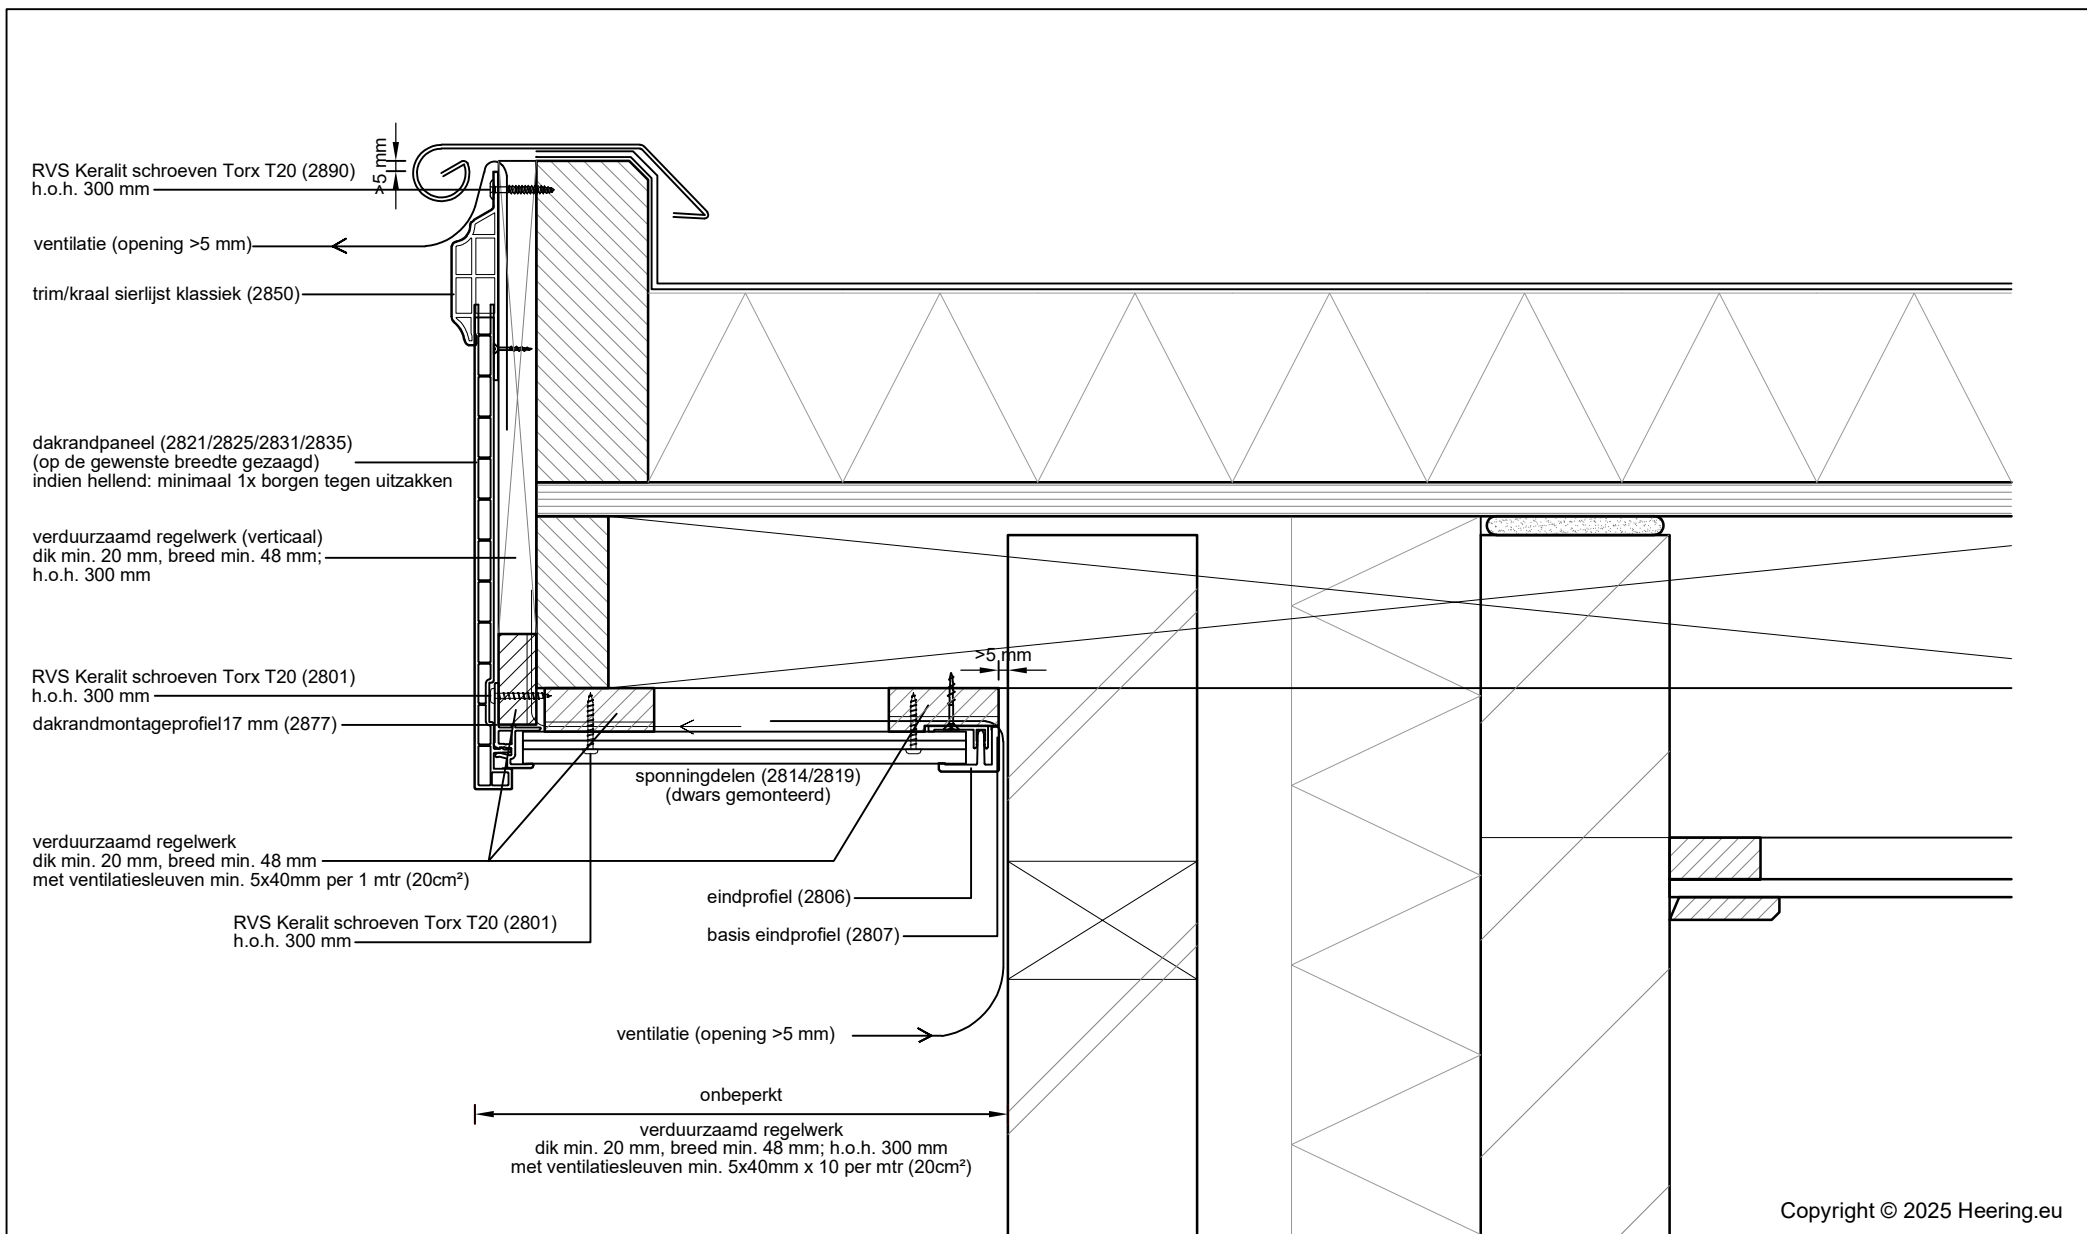


5

Dakrandpaneel met overstek

Met trim/kraal sierlijst aansluiting; onderbekleding d.m.v. gevelpanelen

Keralit
GEVEL- EN DAKRANDPANELEN

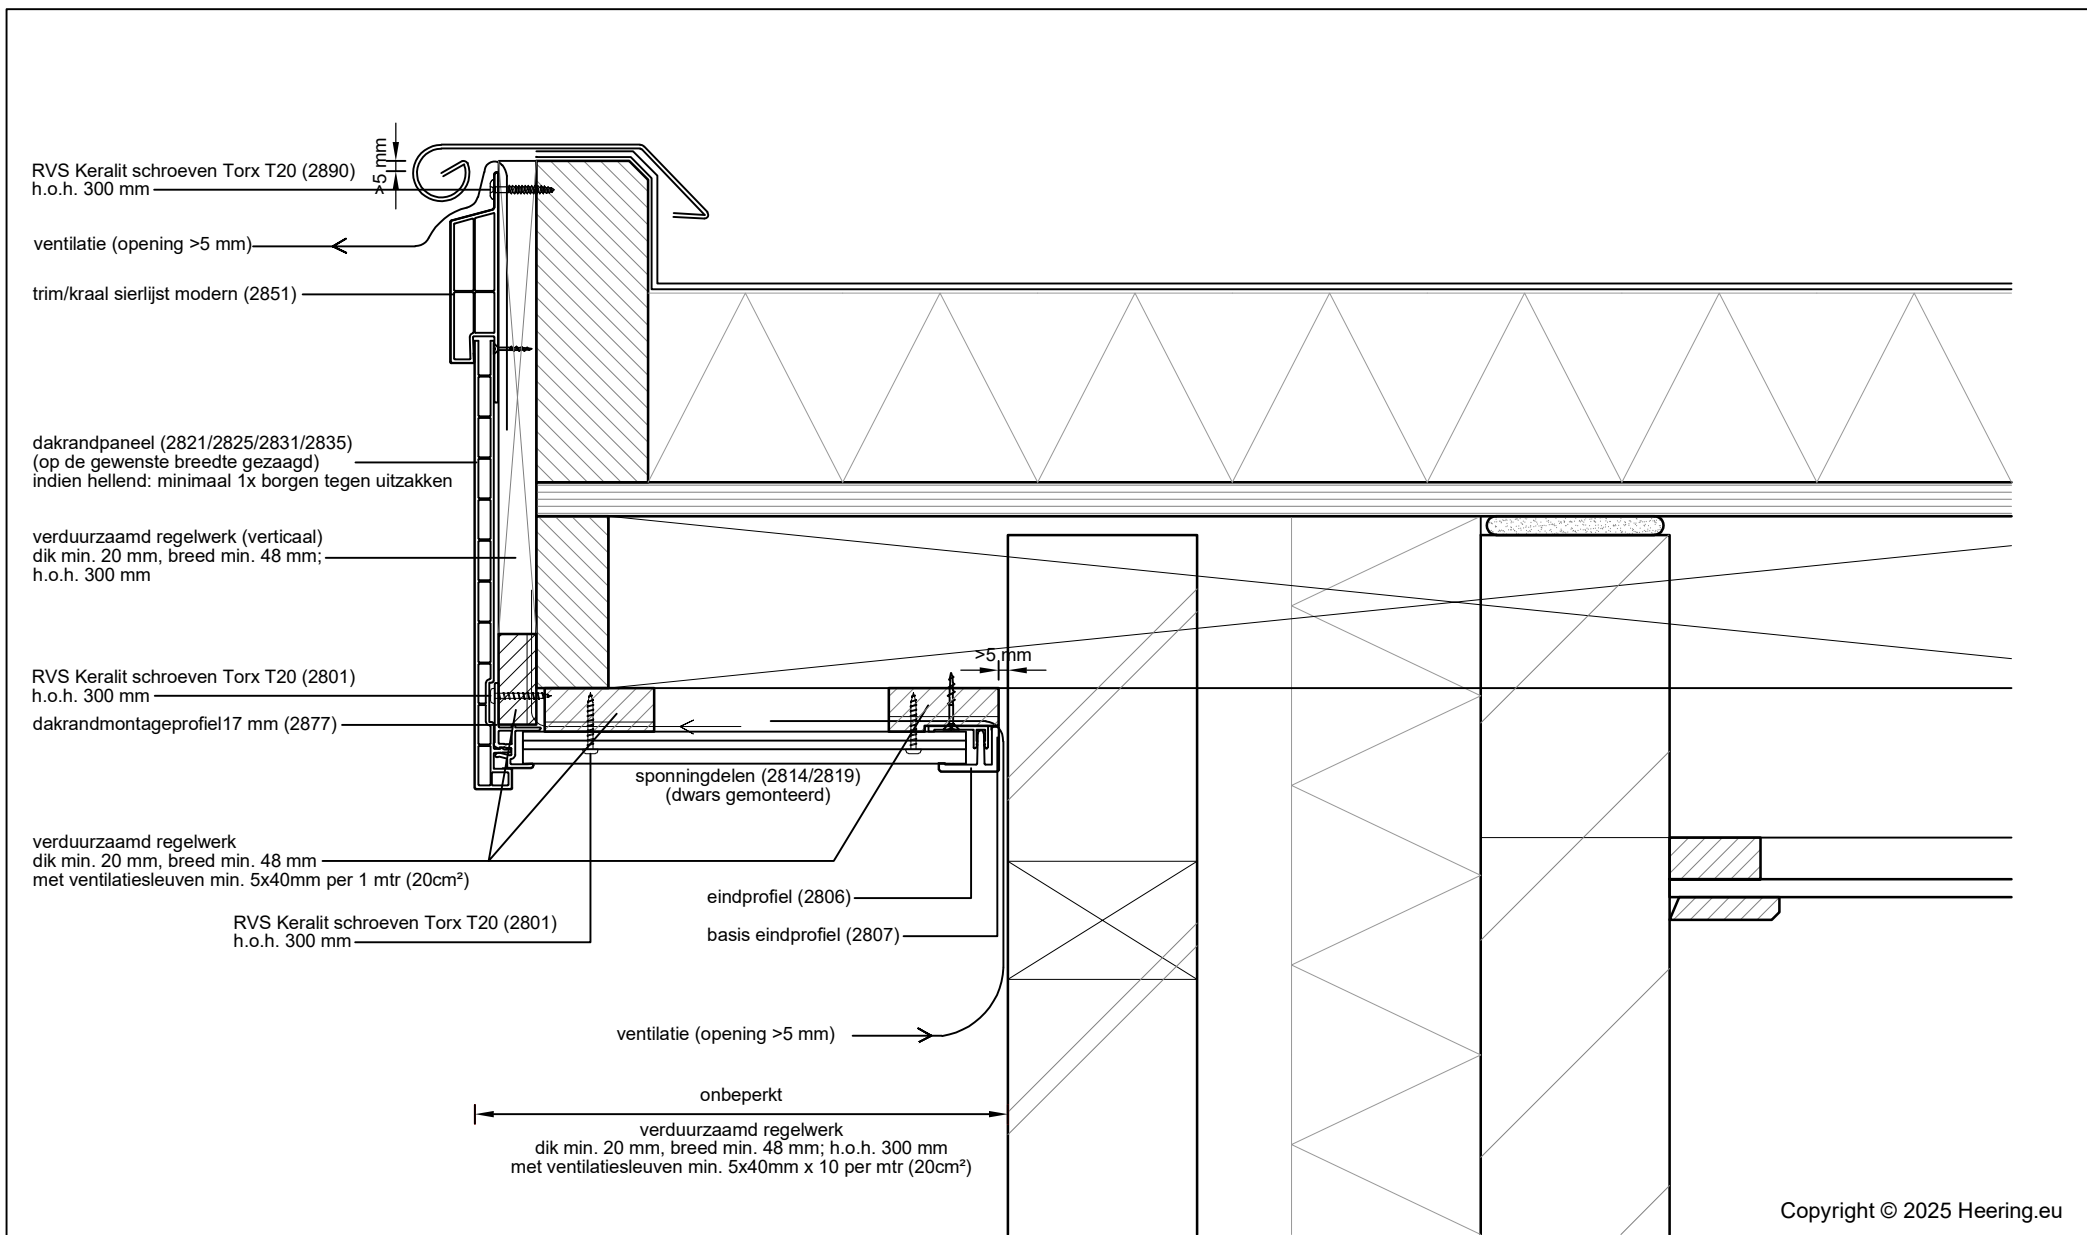

Copyright © 2025 Heering.eu

5

Dakrandpaneel met overstek

Met trim/kraal sierlijst aansluiting; onderbekleding d.m.v. gevelpanelen

Keralit
GEVEL- EN DAKRANDPANELEN