


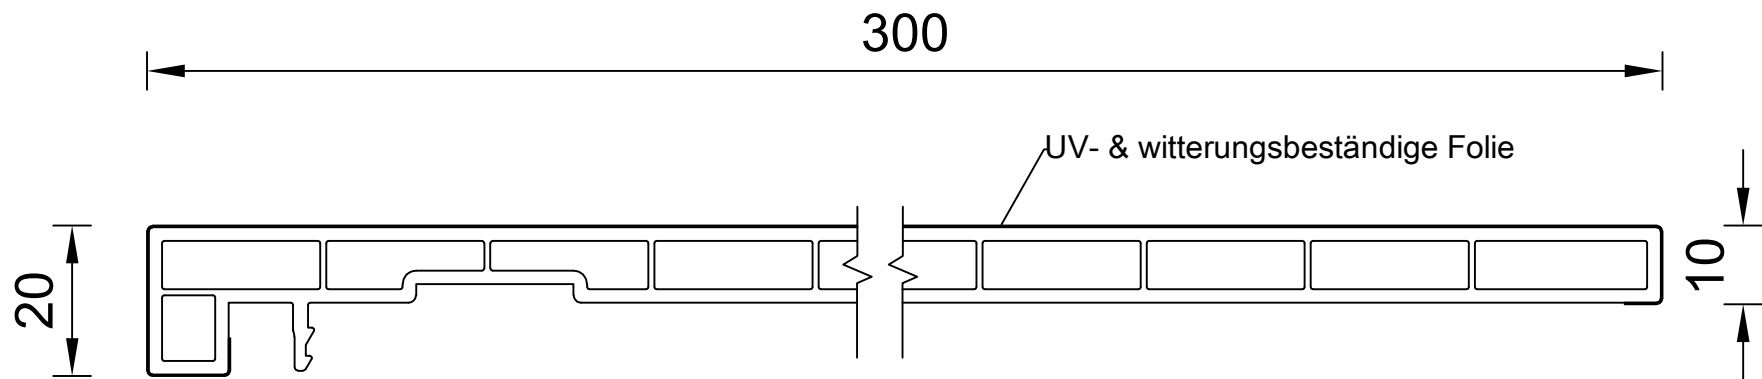

Maße in mm; Maßstab 1:1

Copyright © 2025 Heering.eu

Artikel: 2831
Dachrandpaneele 300 mm

Heering Kunststoffprofile GmbH Brüsseler Straße 2 D-48455 Bad Bentheim Tel. (05924) - 7884-0 www.Heering.de

Keralit[®]
FASSADE UND DACHRAND