


6C

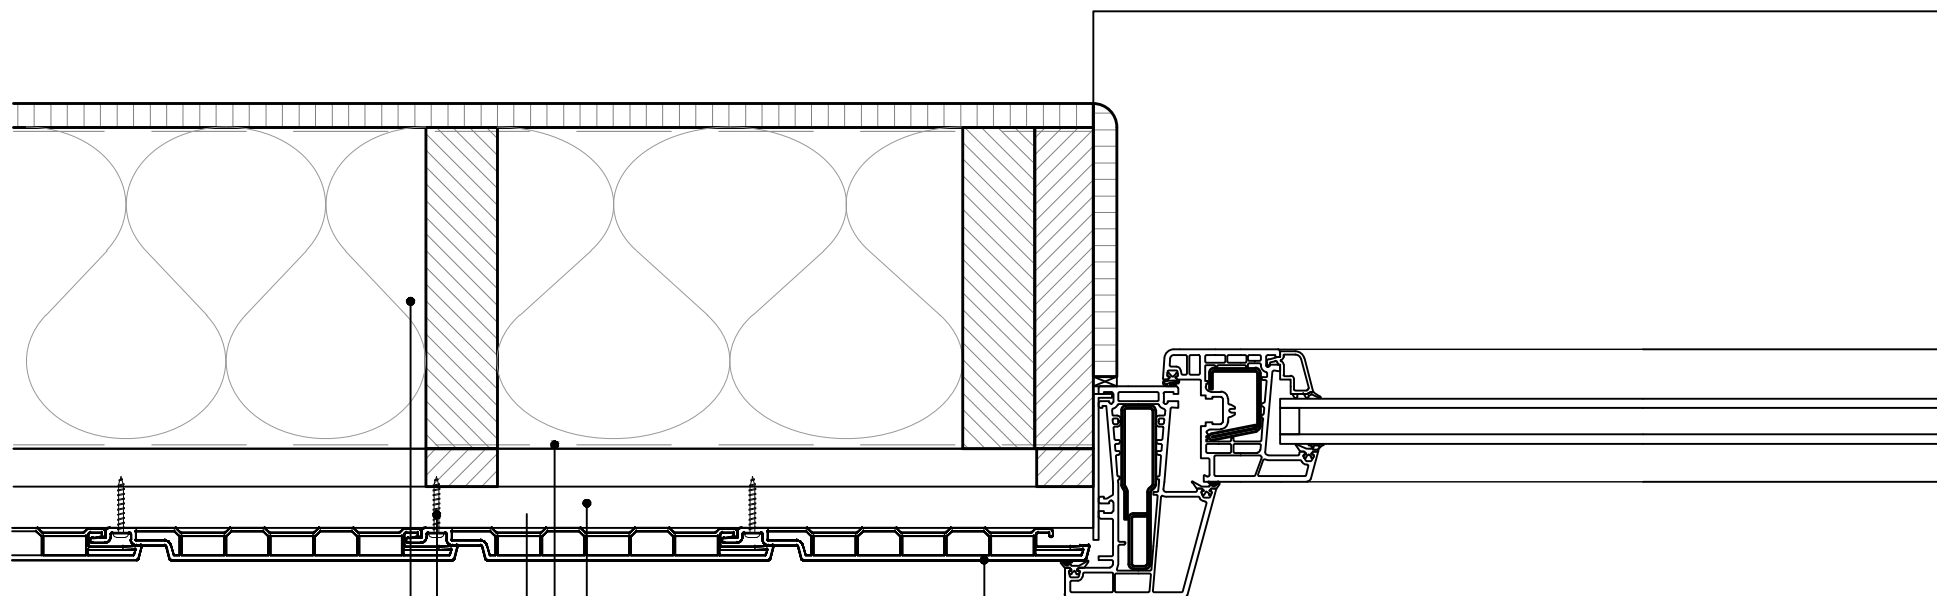

RVS Keralit schroeven Torx T20 (2801)

achterconstructie volgens opgave architect

waterdichte, dampopen folie

dubbel verduurzaamd regelwerk

1e regel minimaal 20x48 mm, h.o.h. 600 mm

2e regel minimaal 20x48 mm, h.o.h. 300 mm

sponningdeel 167 mm (2815)


Copyright © 2025 Heering.eu

Betreft: Verticale plaatsing 167 mm gevelpanelen
Aansluiting kozijnstijl, met aanslag tegen gevelpanelen

Heering Kunststof Profielen BV Archimedesstraat 5 7701 SG Dedemsvaart T: +31 (0)523-615631 www.Heering.eu

Keralit
GEVELPANELEN | DAKRANDPANELEN

6C

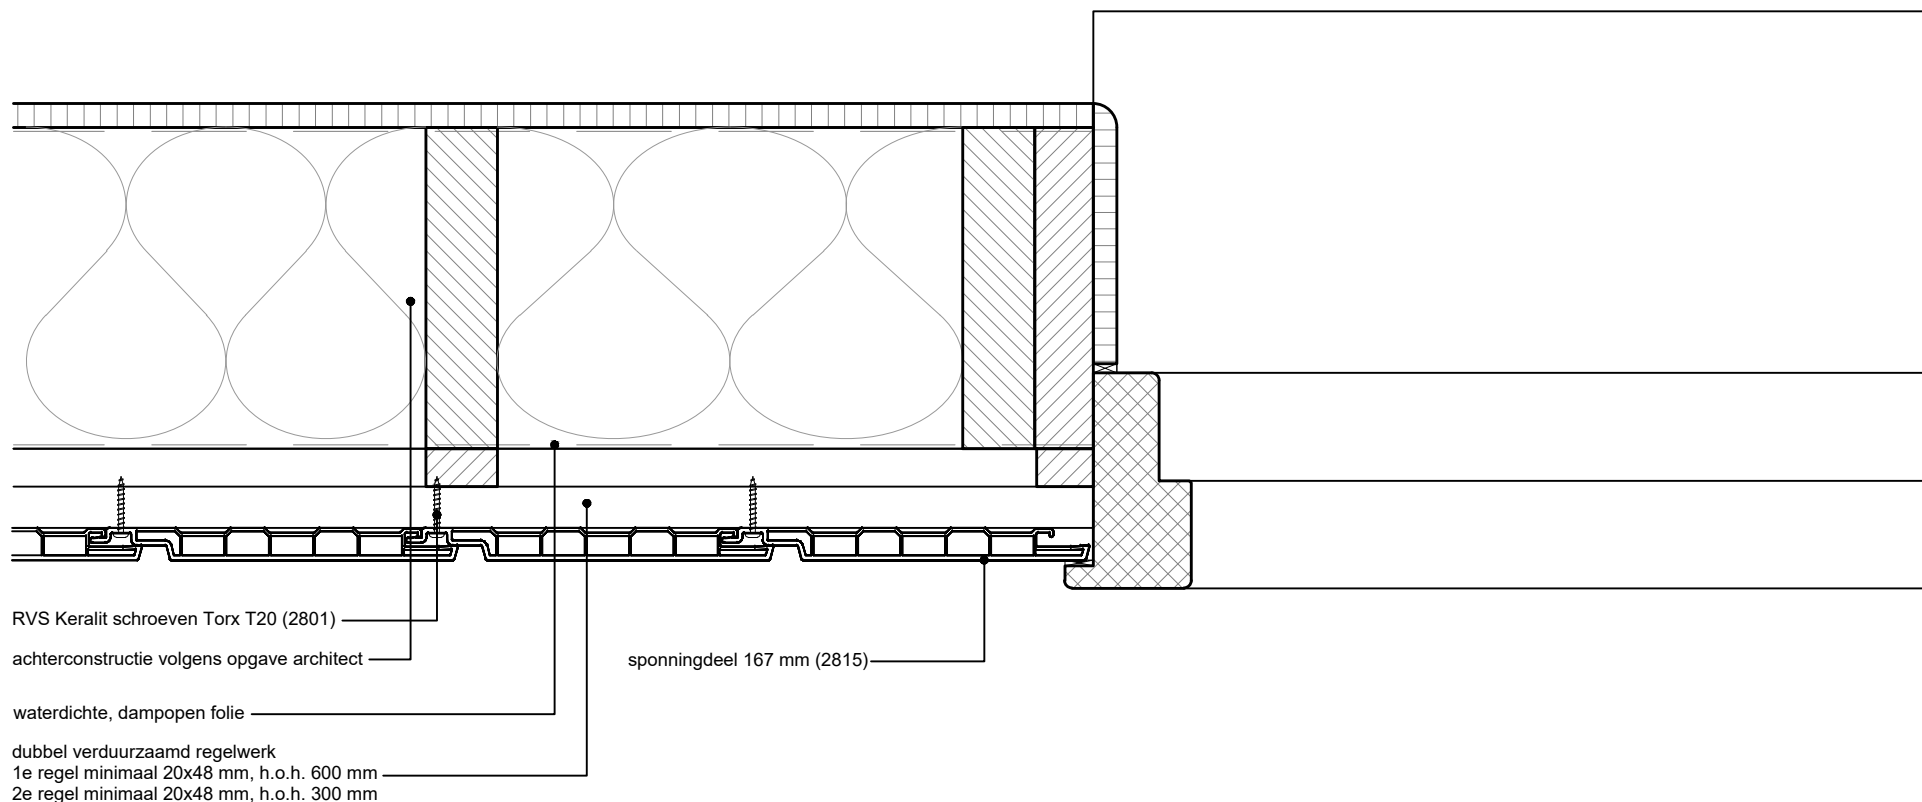

Copyright © 2025 Heering.eu

Betreft: Verticale plaatsing 167 mm gevelpanelen
Aansluiting kozijnstijl, met aanslag tegen gevelpanelen

Heering Kunststof Profielen BV Archimedesstraat 5 7701 SG Dedemsvaart T: +31 (0)523-615631 www.Heering.eu

Keralit
GEVELPANELEN | DAKRANDPANELEN