
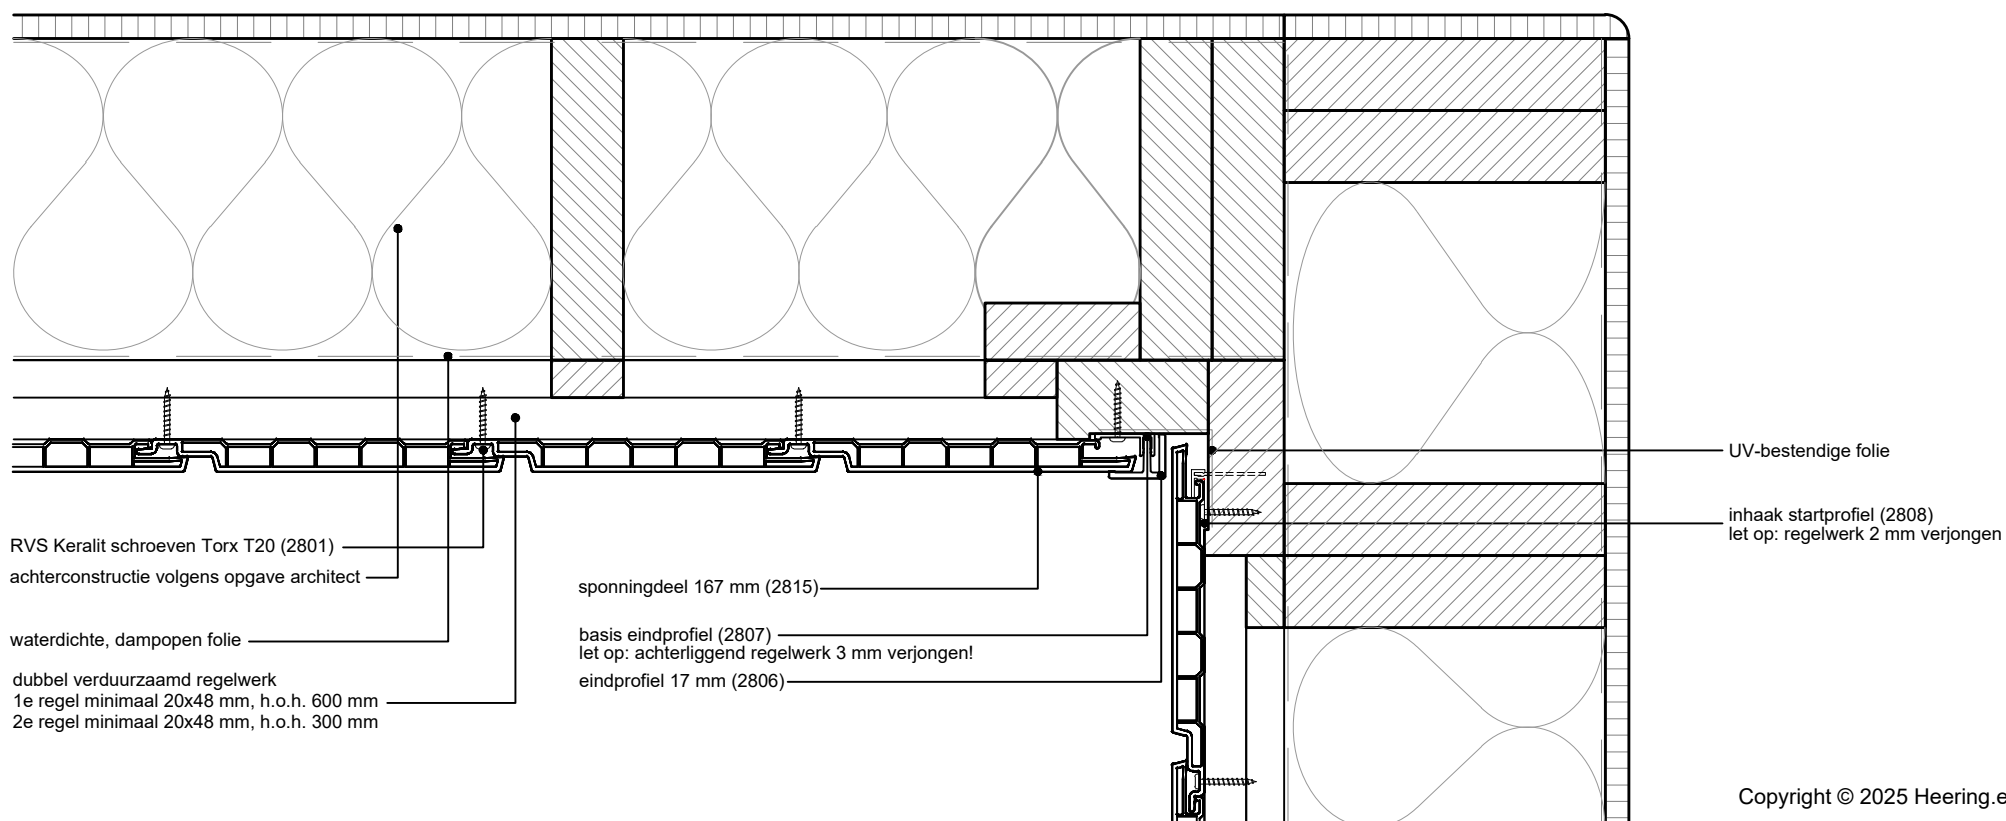


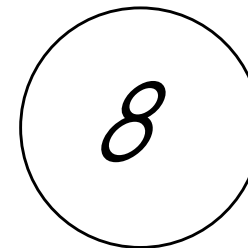

Betreft: Verticale plaatsing 167 mm gevelpanelen
Inwendige hoekaansluiting