


eerste regel max. h.o.h. 200 mm

10

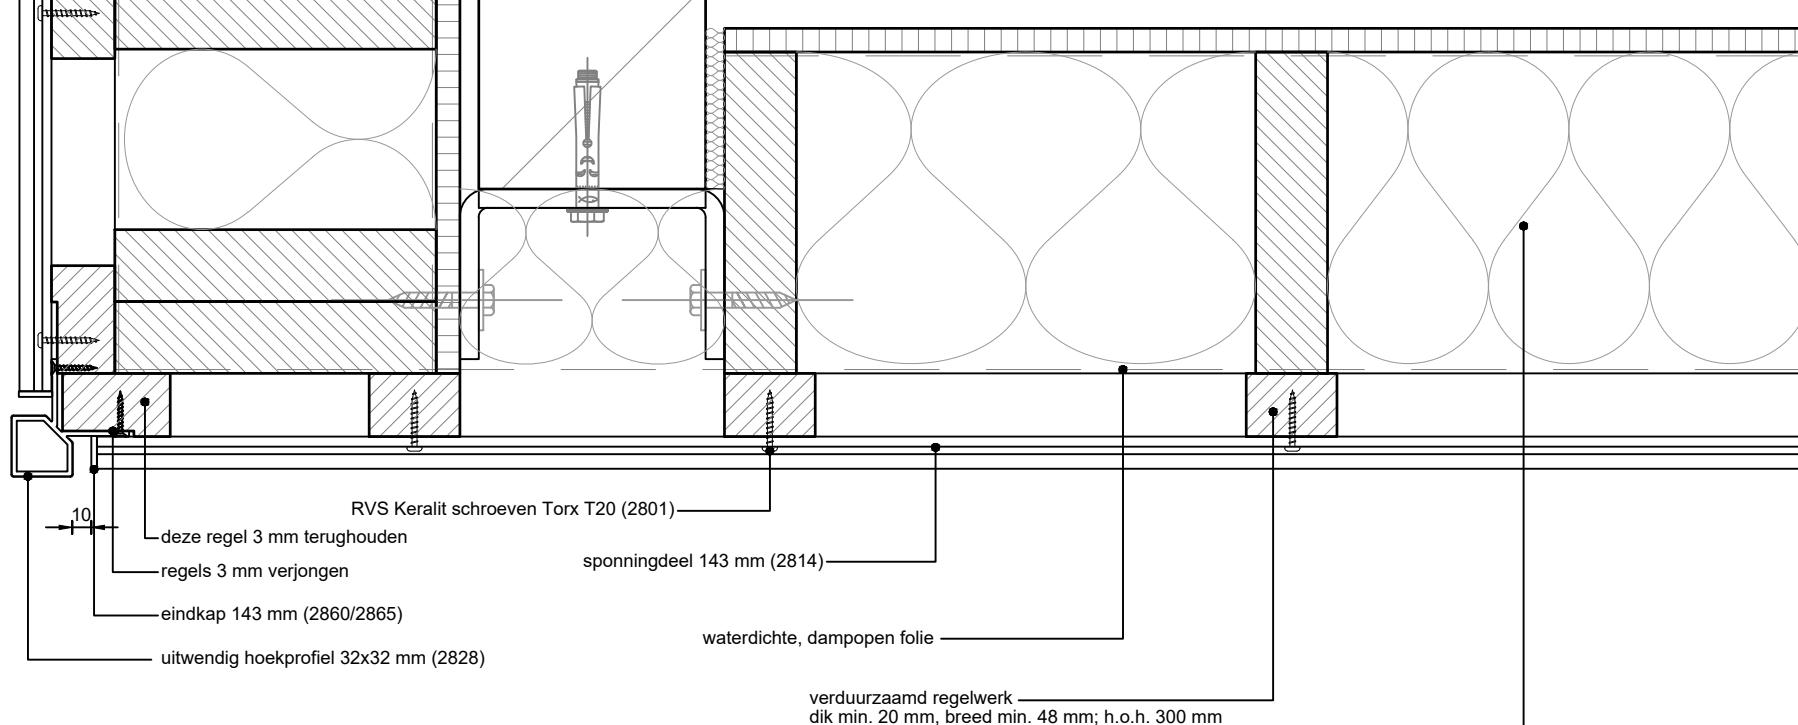

achterconstructie volgens opgave architect

Copyright © 2022 Heering.eu

Betreft: Horizontale plaatsing 143 mm gevelpanelen
Uitwendige hoekaansluiting met uitwendig hoekprofiel 2828

Heering Kunststof Profielen BV Archimedesstraat 5 7701 SG Dedemsvaart T: +31 (0)523-615631 www.Heering.eu

Keralit
GEVELPANELEN | DAKRANDPANELEN

5

eerste regel max. h.o.h. 200 mm

> 5 mm

> 5 mm

RVS Keralit schroeven Torx T20 (2801)

sponningdeel 143 mm (2814)

basis uitwendig hoekprofiel (2803)
let op: achterliggend regelwerk 3 mm verjongen!

uitwendig hoekprofiel 46x46 mm (2812)

waterdichte, dampopen folie

verduurzaamd regelwerk
dik min. 20 mm, breed min. 48 mm; h.o.h. 300 mm

achterconstructie volgens opgave architect

Copyright © 2022 Heering.eu

Betreft: Horizontale plaatsing 143 mm gevelpanelen
Uitwendige hoekaansluiting met uitwendig recht hoekprofiel 2812

Heering Kunststof Profielen BV Archimedesstraat 5 7701 SG Dedemsvaart T: +31 (0)523-615631 www.Heering.eu

Keralit
GEVELPANELEN | DAKRANDPANELEN