


8

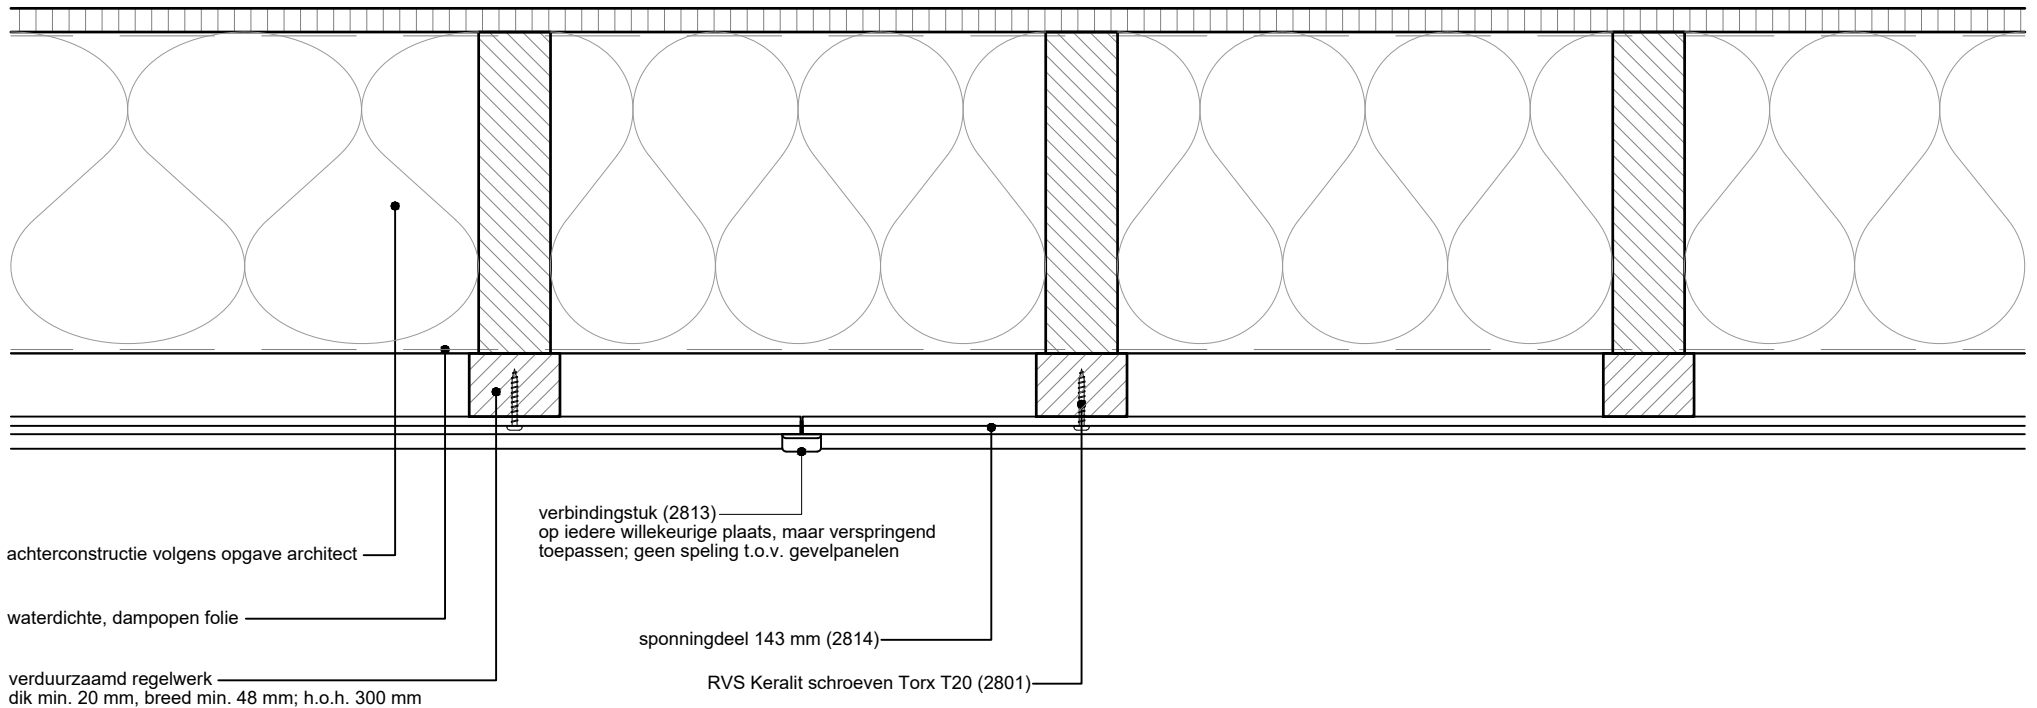



Copyright © 2022 Heering.eu

Betreft: Horizontale plaatsing 143 mm gevelpanelen
Verlenging d.m.v. verbindingstuk 2813

Heering Kunststof Profielen BV Archimedesstraat 5 7701 SG Dedemsvaart T: +31 (0)523-615631 www.Heering.eu

Keralit
GEVELPANELEN | DAKRANDPANELEN

Wanneer u eindkappen gebruikt in plaats van overlappende hulpprofielen, adviseren we om de panelen te borgen. Dit doet u door in het midden van het paneel een schroef tussen twee slobgaten te plaatsen.
Zie ook detail "Borging deel met eindkappen".

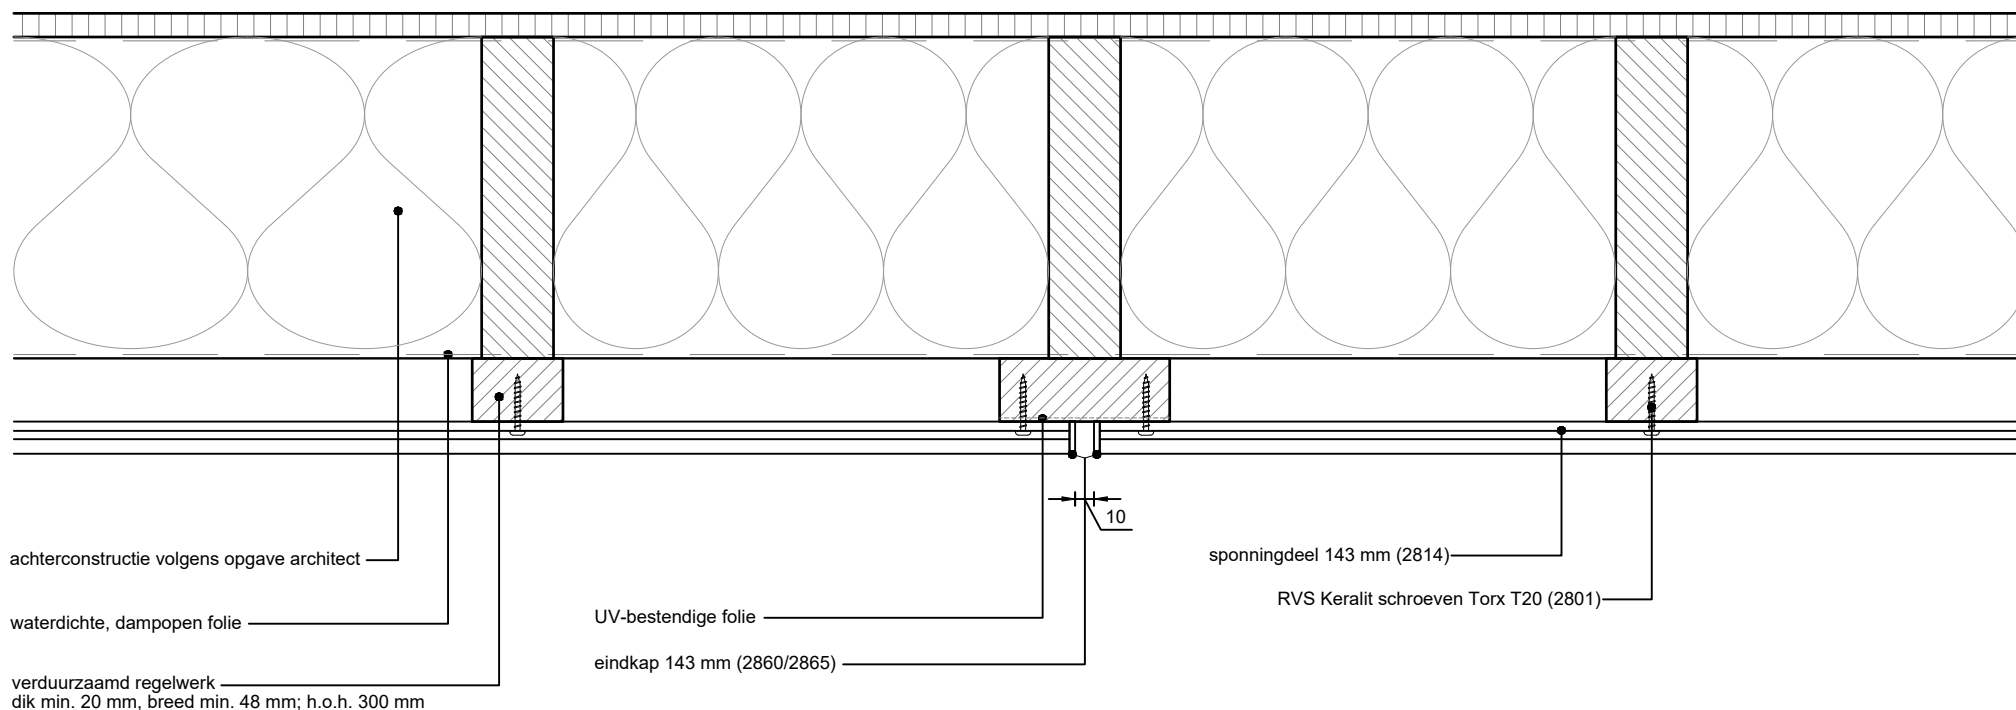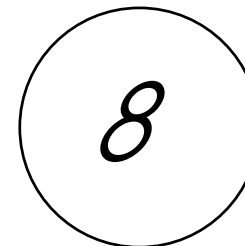


Copyright © 2022 Heering.eu

Betreft: Horizontale plaatsing 143 mm gevelpanelen
Verlenging d.m.v. eindkap 2860/2865

Heering Kunststof Profielen BV Archimedesstraat 5 7701 SG Dedemsvaart T: +31 (0)523-615631 www.Heering.eu

Keralit
GEVELPANELEN | DAKRANDPANELEN

8

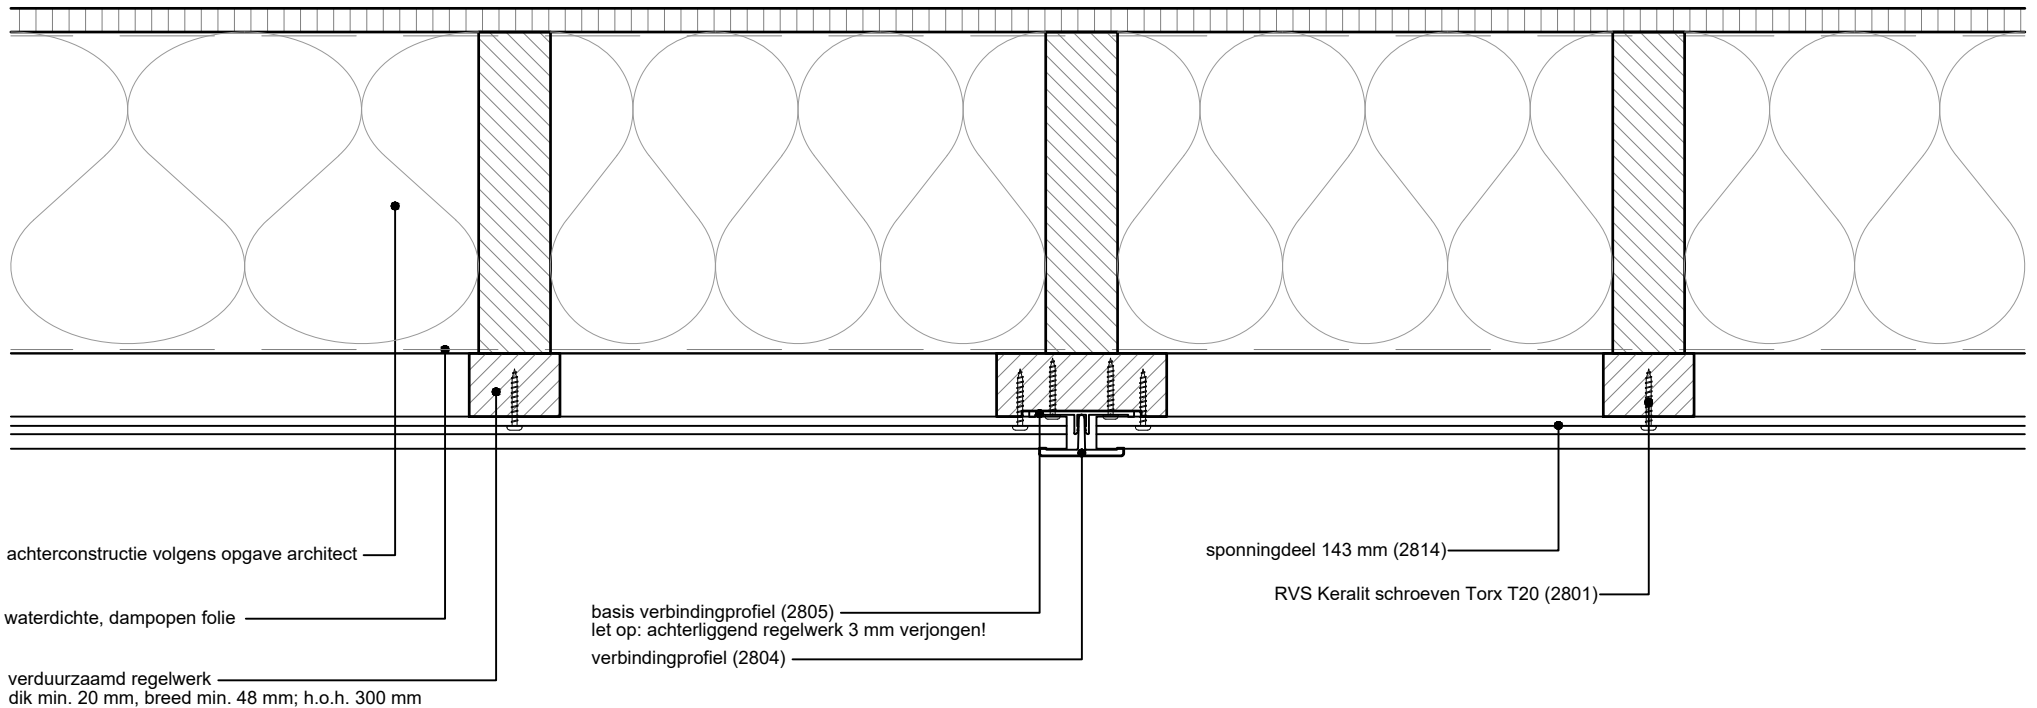

Copyright © 2022 Heering.eu

Betreft: Horizontale plaatsing 143 mm gevelpanelen
Verlenging d.m.v. verbindingsprofiel 2804

Heering Kunststof Profielen BV Archimedesstraat 5 7701 SG Dedemsvaart T: +31 (0)523-615631 www.Heering.eu

Keralit
GEVELPANELEN | DAKRANDPANELEN