


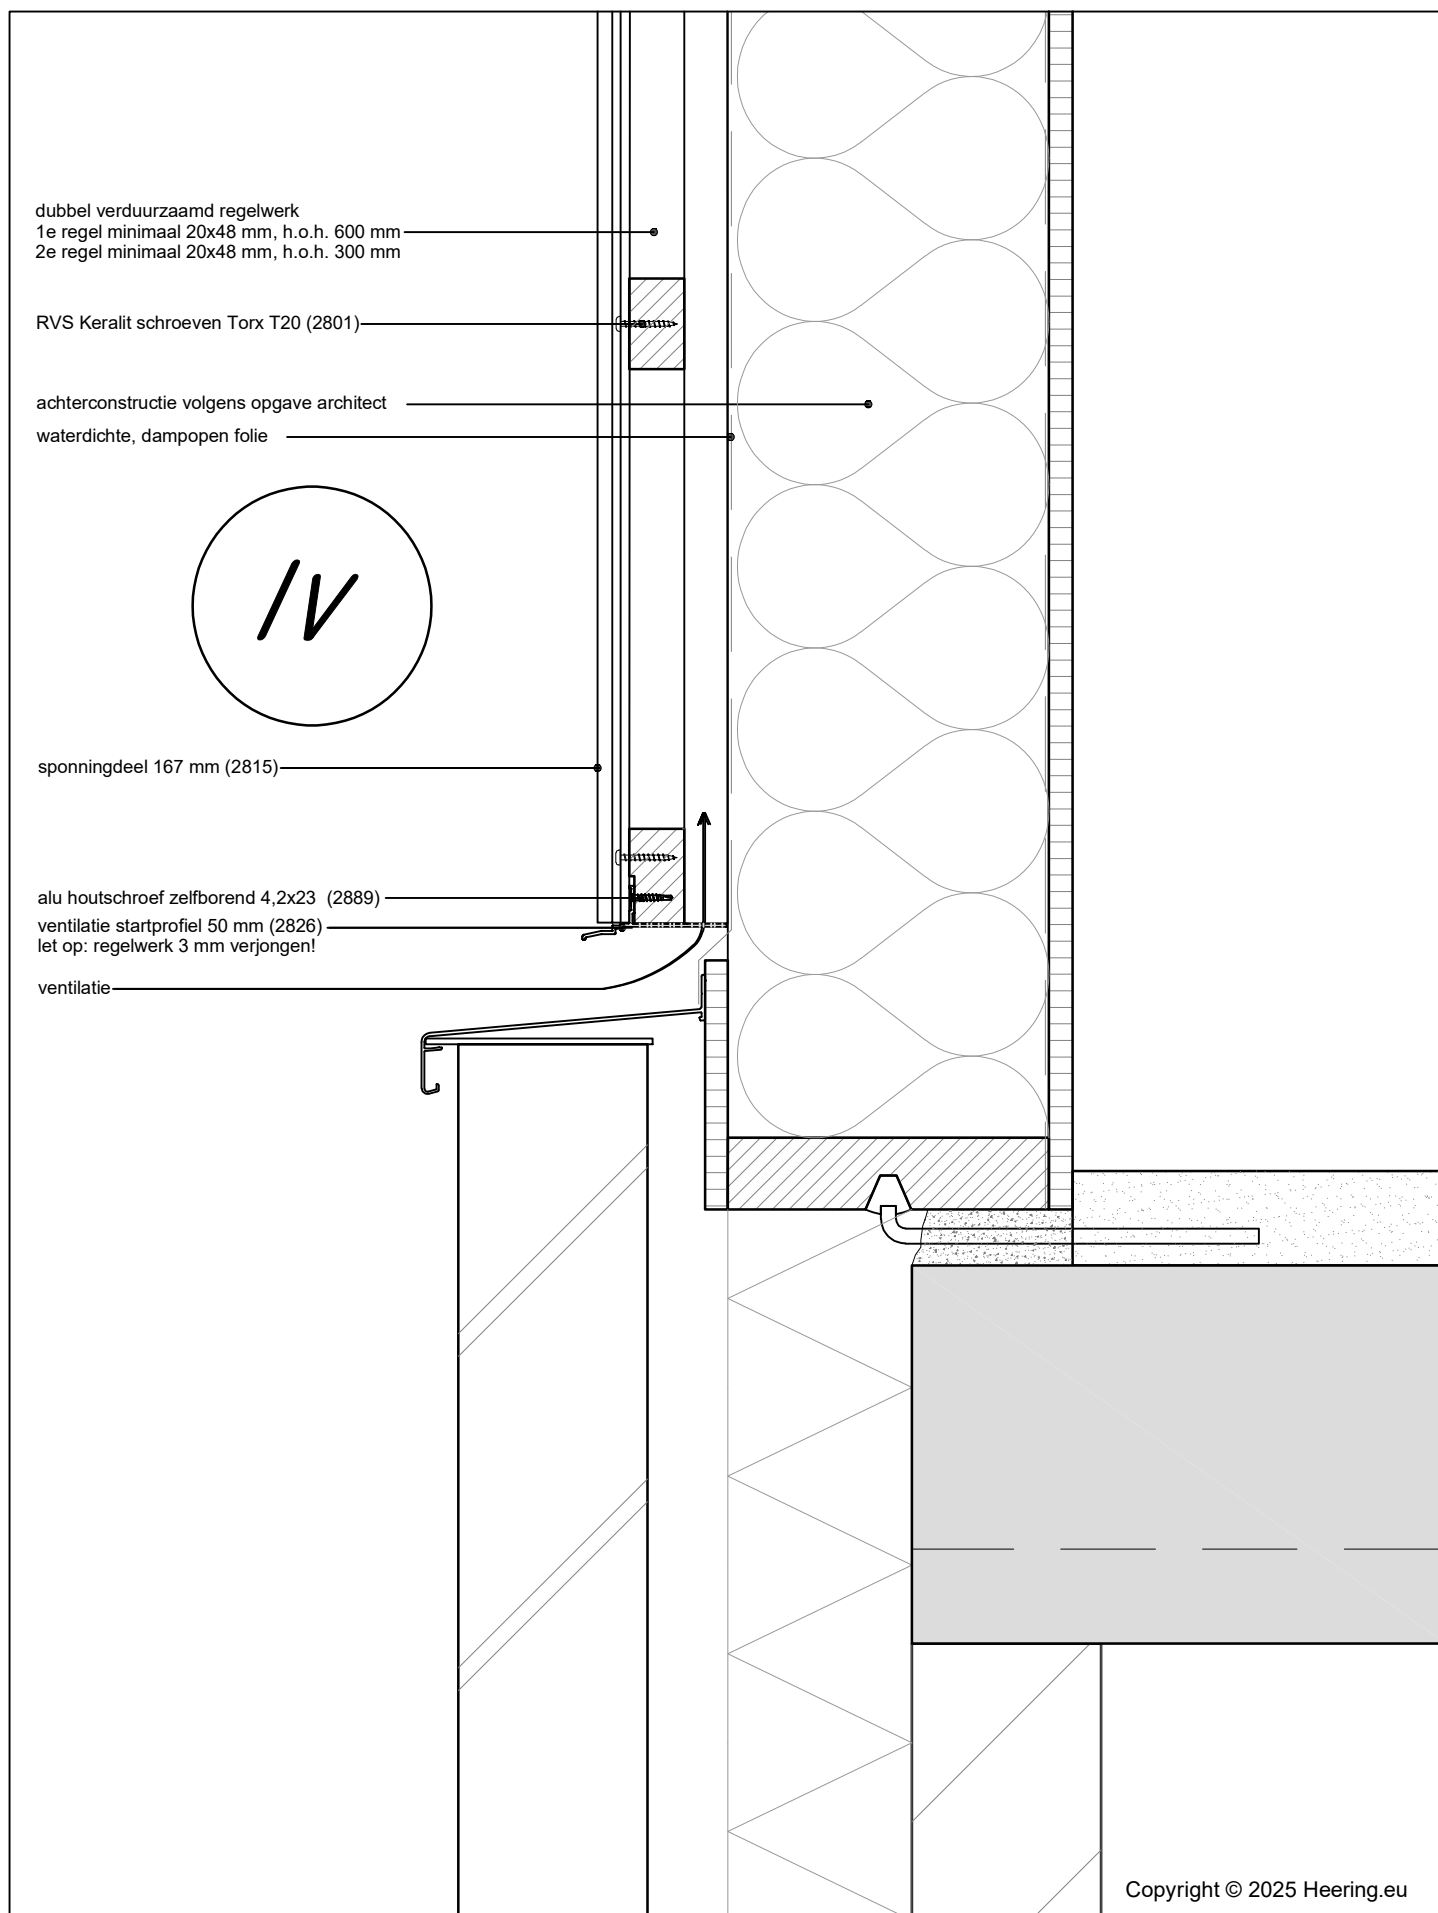

Betreft: Verticale plaatsing 167 mm gevelpanelen
Onderdetail met ventilatie startprofiel 50 mm