

3C

RVS Keralit schroeven Torx T20 (2801)

dubbel verduurzaamd regelwerk

1e regel minimaal 20x48 mm, h.o.h. 600 mm

2e regel minimaal 20x48 mm, h.o.h. 300 mm

achterconstructie volgens opgave architect

waterdichte, dampopen folie

sponningdeel 190 mm (2819)

ventilatieprofiel (7152)

let op: regelwerk 2 mm verjongen!

eindkap 190 mm (2884/2885)

ventilatie (opening >5 mm)


Wanneer u eindkappen gebruikt in plaats van overlappende hulpprofielen, adviseren we om de panelen te borgen. Dit doet u door in het midden van het paneel een schroef tussen twee slobgaten te plaatsen.
Zie ook detail "Borging deel met eindkappen".

Copyright © 2022 Heering.eu

Betreft: Verticale plaatsing 190 mm gevelpanelen
Bovendorpel kozijn met eindkap 2884/2885

Keralit
GEVELPANELEN | DAKRANDPANELEN

Heering Kunststof Profielen BV Archimedesstraat 5 7701 SG Dedemsvaart T: +31 (0)523-615631 www.Heering.eu

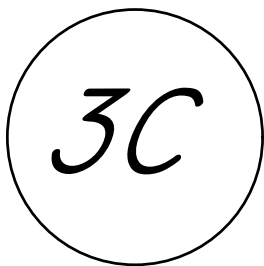

RVS Keralit schroeven Torx T20 (2801)

dubbel verduurzaamd regelwerk

1e regel minimaal 20x48 mm, h.o.h. 600 mm

2e regel minimaal 20x48 mm, h.o.h. 300 mm

achterconstructie volgens opgave architect

waterdichte, dampopen folie

sponningdeel 190 mm (2819)

LET OP: bij combinatie van profielen 2809 en 7152
regelwerk 4 mm verjongen


ventilatieprofiel (7152)

let op: regelwerk 2 mm verjongen!

omrandingsprofiel verticale montage (2809)

let op: regelwerk 2 mm verjongen!

ventilatie (opening >5 mm)

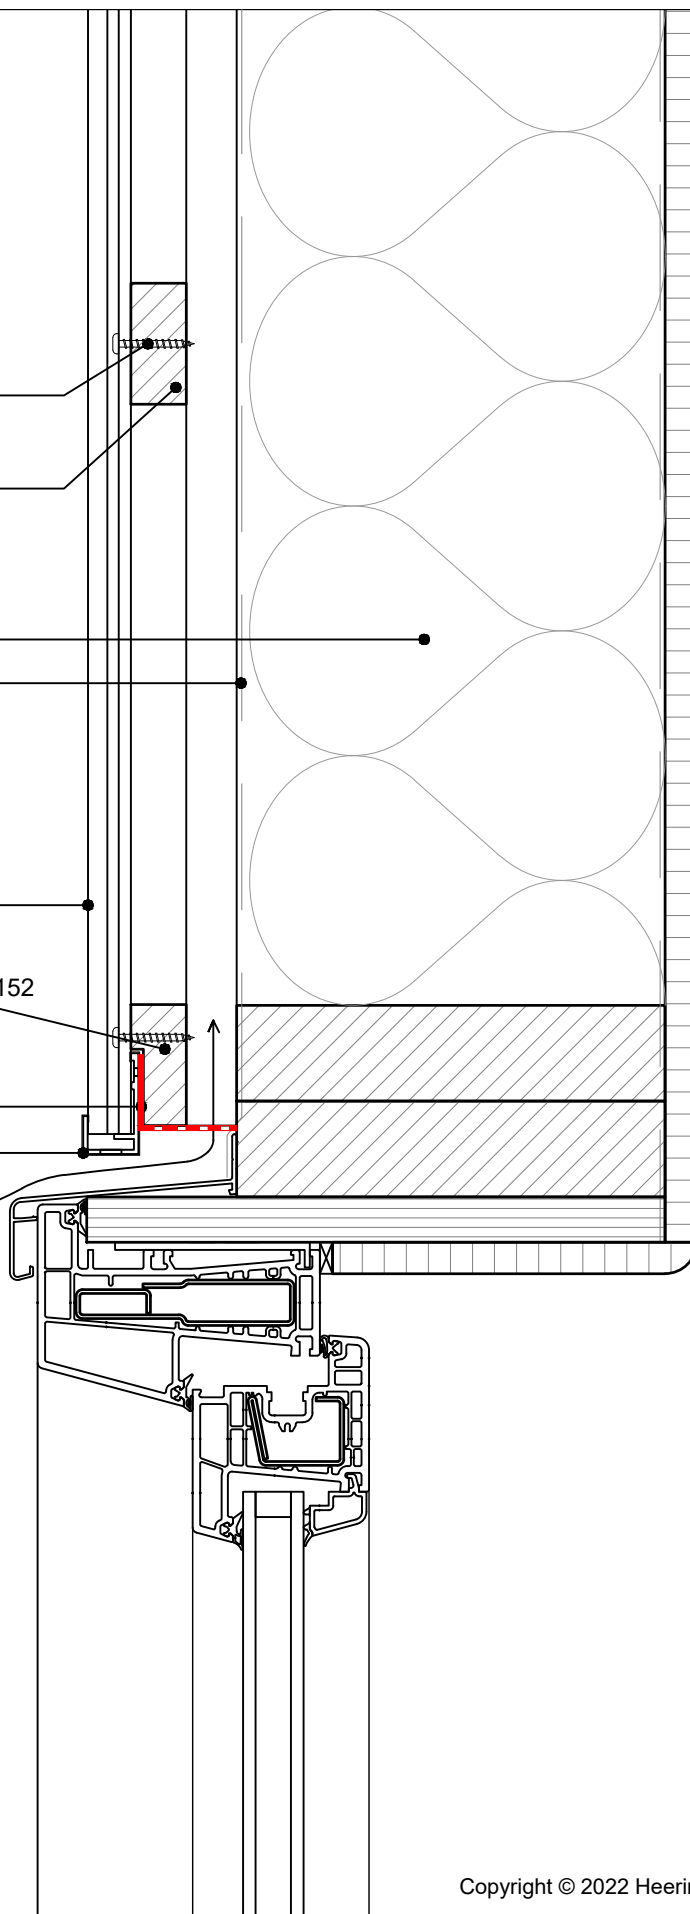

Copyright © 2022 Heering.eu

Betreft: Verticale plaatsing 190 mm gevelpanelen
Bovendorpel kozijn met omrandingsprofiel 2809

Heering Kunststof Profielen BV Archimedesstraat 5 7701 SG Dedemsvaart T: +31 (0)523-615631 www.Heering.eu

Keralit
GEVELPANELEN | DAKRANDPANELEN

3C

RVS Keralit schroeven Torx T20 (2801)

dubbel verduurzaamd regelwerk

1e regel minimaal 20x48 mm, h.o.h. 600 mm

2e regel minimaal 20x48 mm, h.o.h. 300 mm

achterconstructie volgens opgave architect

waterdichte, dampopen folie

sponningdeel 190 mm (2819)

ventilatieprofiel (7152)

let op: regelwerk 2 mm verjongen!

eindkap 190 mm (2884/2885)

ventilatie (opening >5 mm)


Wanneer u eindkappen gebruikt in plaats van overlappende hulpprofielen, adviseren we om de panelen te borgen. Dit doet u door in het midden van het paneel een schroef tussen twee slobgaten te plaatsen.
Zie ook detail "Borging deel met eindkappen".

Copyright © 2022 Heering.eu

Betreft: Verticale plaatsing 190 mm gevelpanelen
Bovendorpel kozijn met eindkap 2884/2885

Keralit
GEVELPANELEN | DAKRANDPANELEN

Heering Kunststof Profielen BV Archimedesstraat 5 7701 SG Dedemsvaart T: +31 (0)523-615631 www.Heering.eu

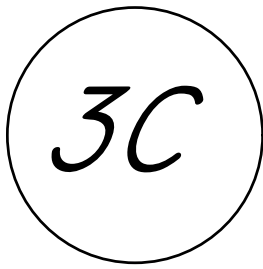

RVS Keralit schroeven Torx T20 (2801)

dubbel verduurzaamd regelwerk

1e regel minimaal 20x48 mm, h.o.h. 600 mm

2e regel minimaal 20x48 mm, h.o.h. 300 mm

achterconstructie volgens opgave architect

waterdichte, dampopen folie

sponningdeel 190 mm (2819)

LET OP: bij combinatie van profielen 2809 en 7152
regelwerk 4 mm verjongen


ventilatieprofiel (7152)

let op: regelwerk 2 mm verjongen!

omrandingsprofiel verticale montage (2809)

let op: regelwerk 2 mm verjongen!

ventilatie (opening >5 mm)

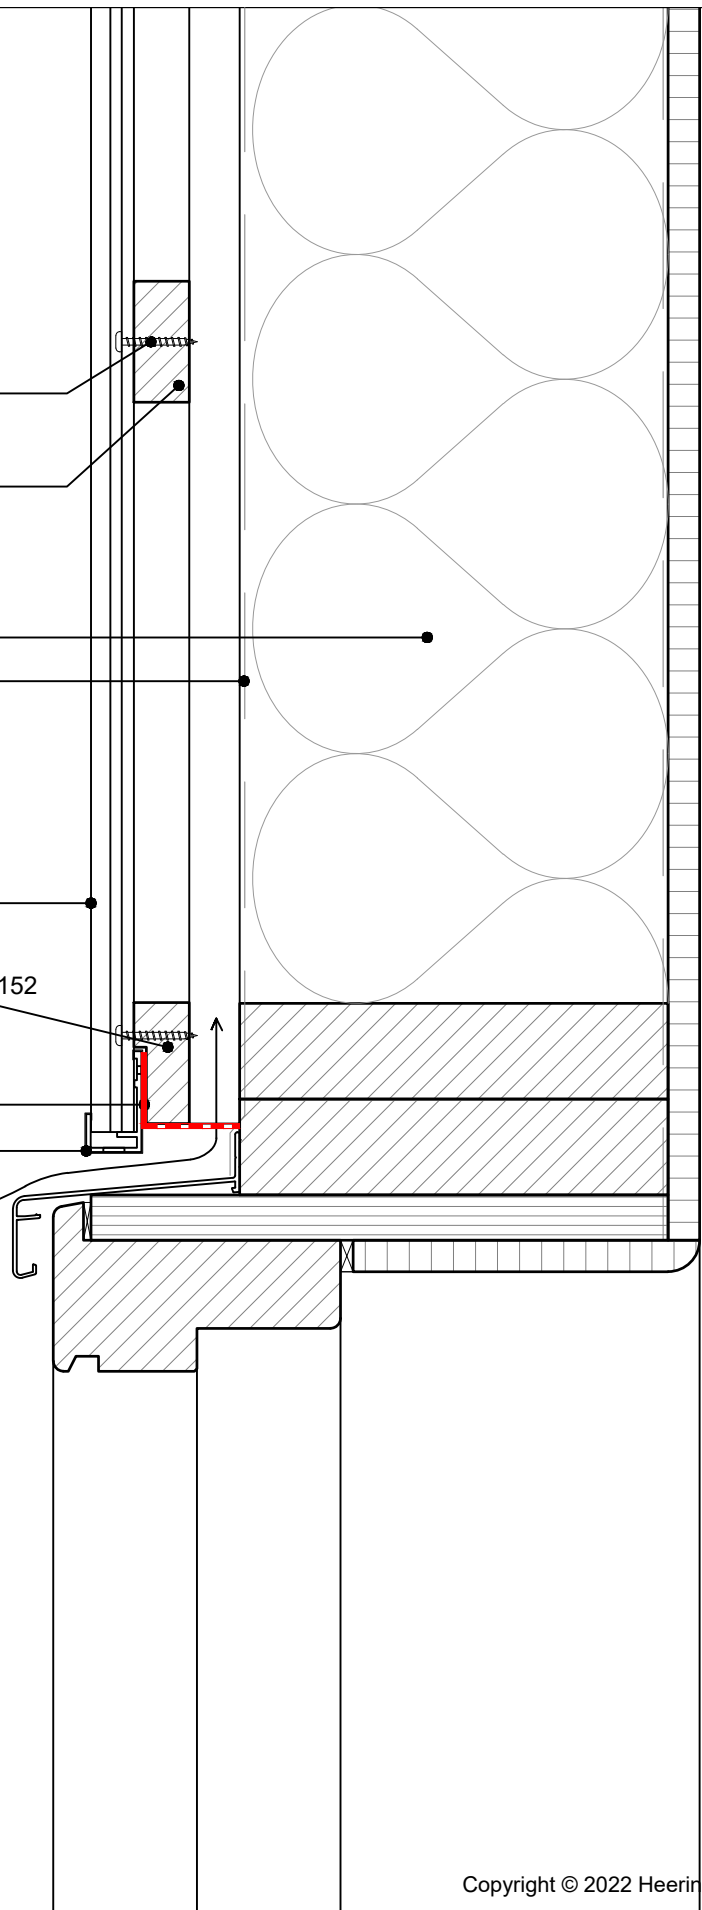

Copyright © 2022 Heering.eu

Betreft: Verticale plaatsing 190 mm gevelpanelen
Bovendorpel kozijn met omrandingsprofiel 2809

Keralit
GEVELPANELEN | DAKRANDPANELEN

Heering Kunststof Profielen BV Archimedesstraat 5 7701 SG Dedemsvaart T: +31 (0)523-615631 www.Heering.eu