


5

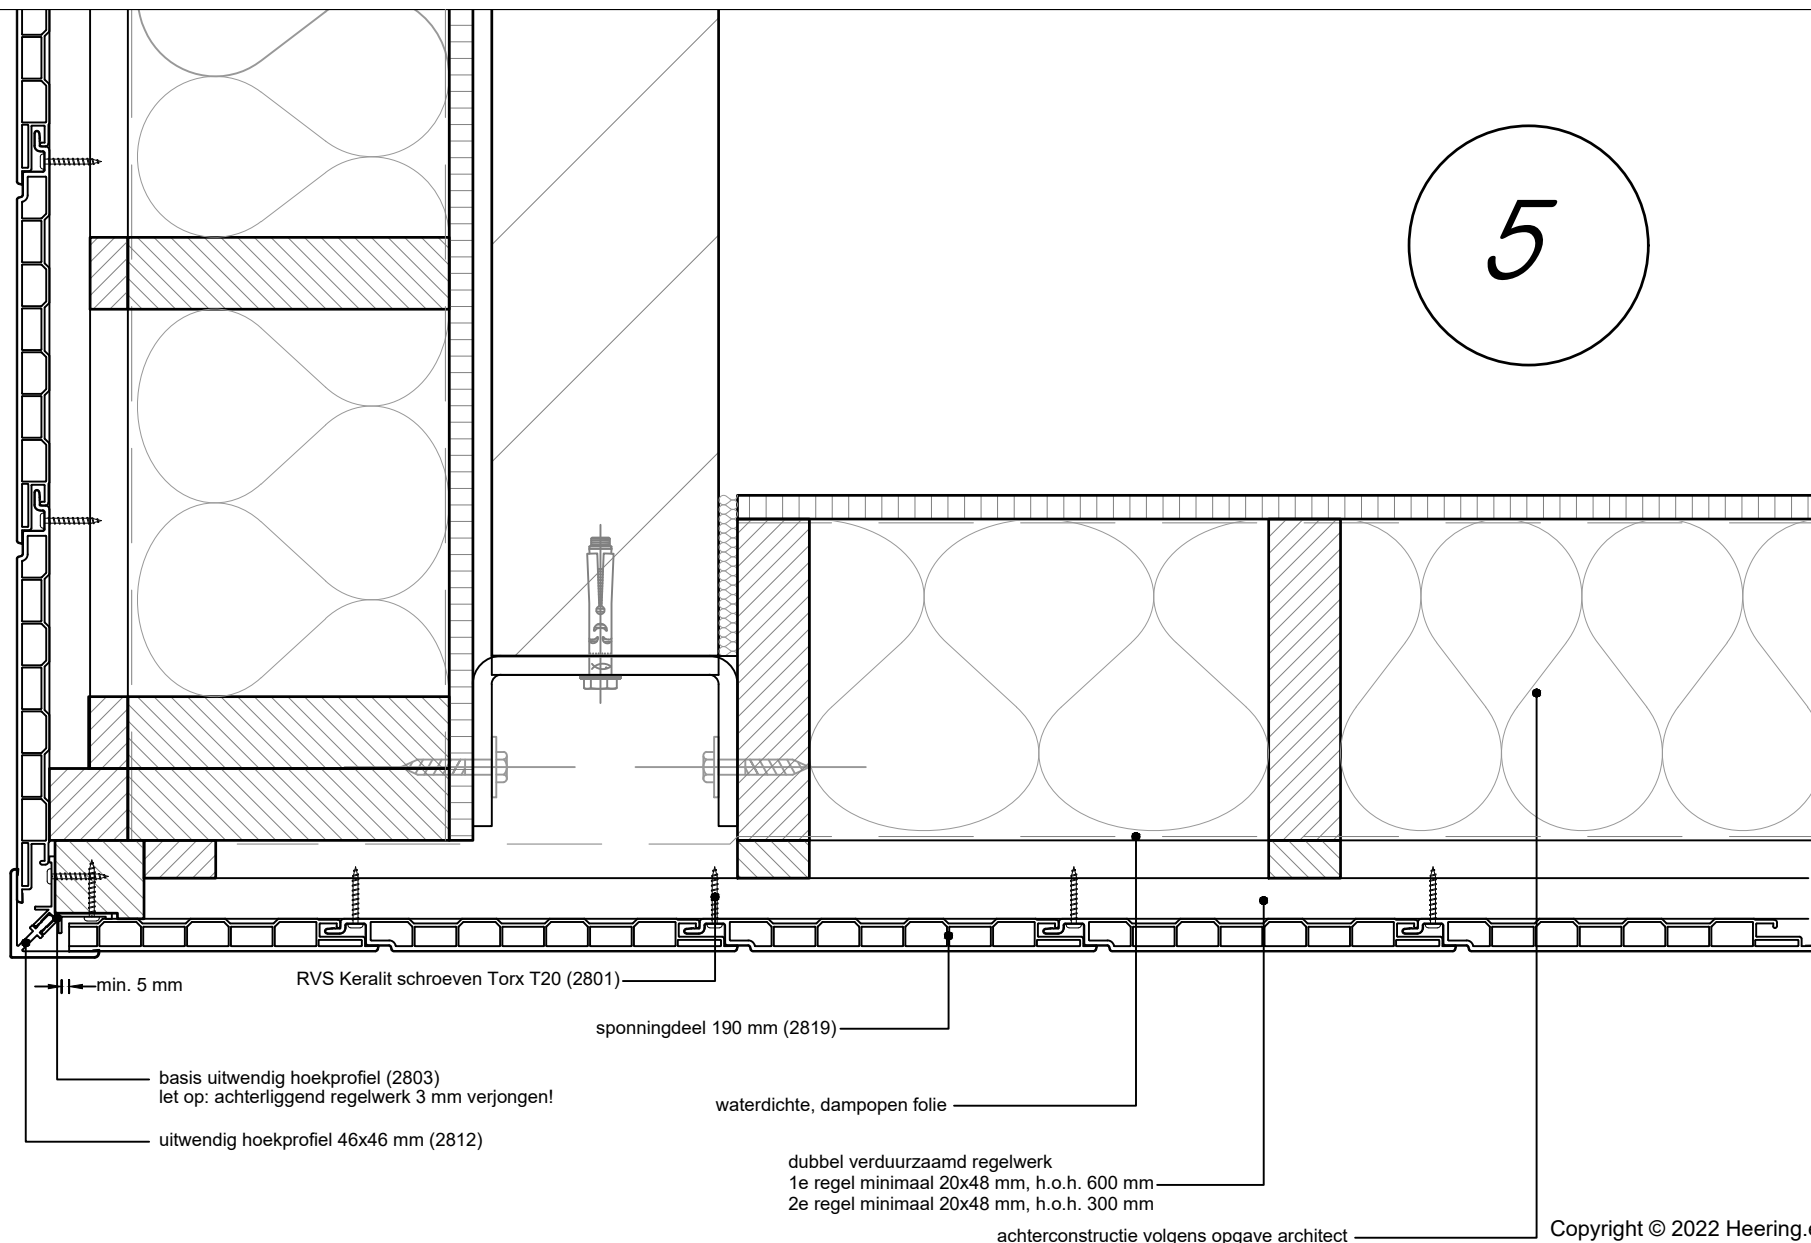

Betreft: Verticale plaatsing 190 mm gevelpanelen
Uitwendige hoekaansluiting