


6A

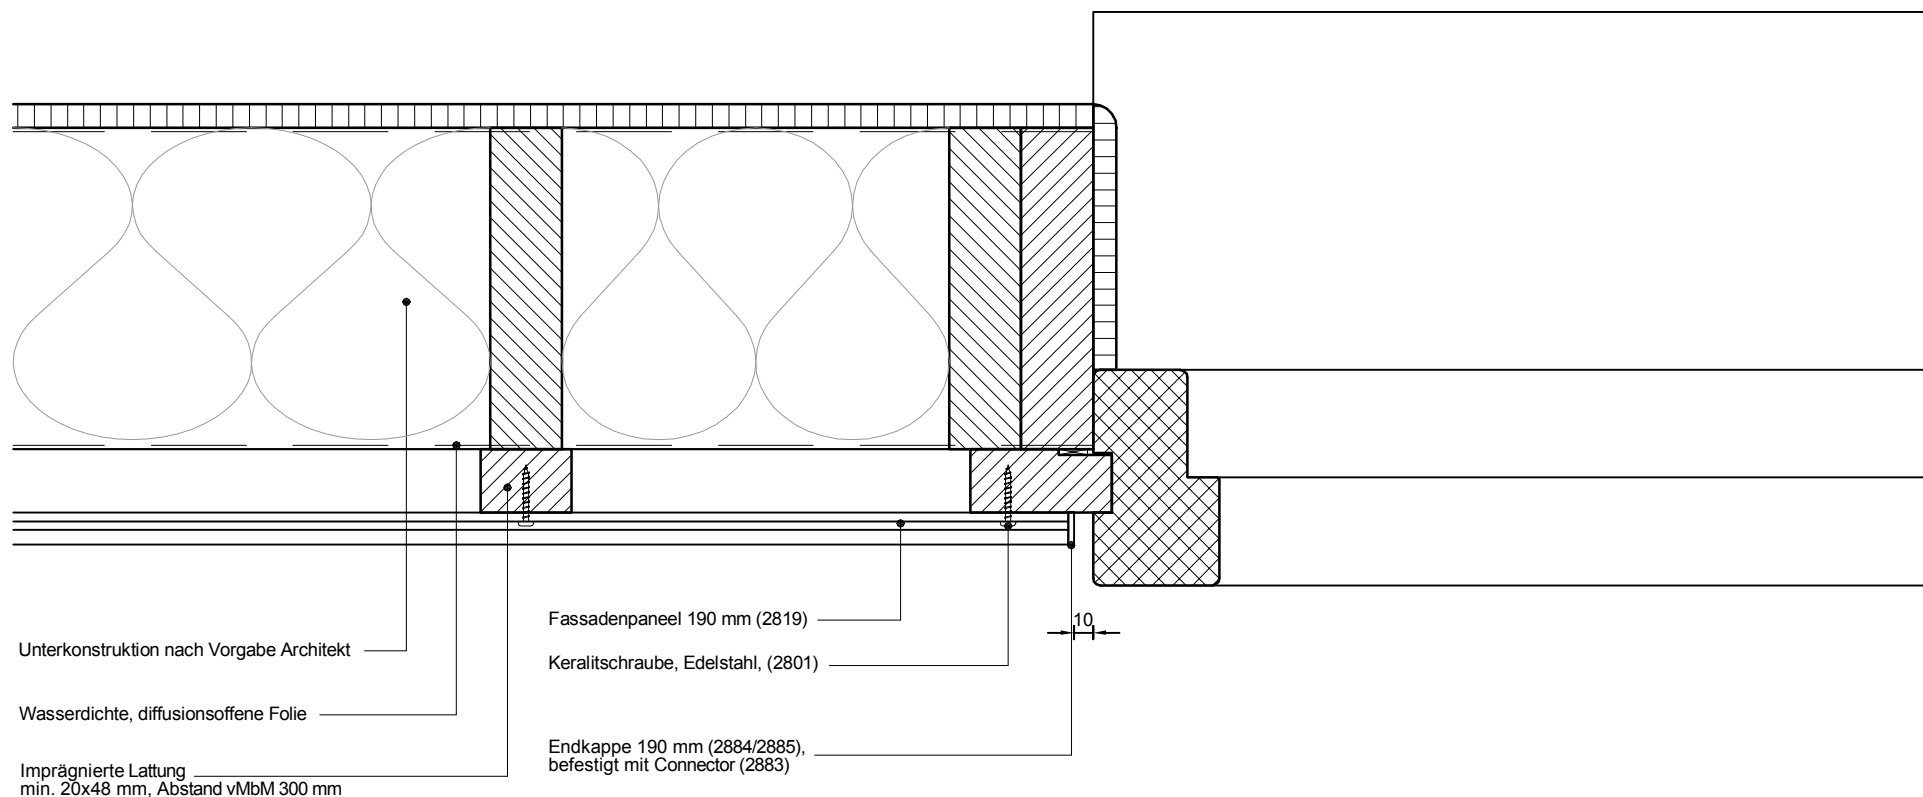


Copyright © 2012 Heering.eu

**Betrifft:** Horizontale Montage Fassadenpaneel 190 mm  
Fensteranschluss mittels Endkappe 2884/2885

Heering Kunststoffprofile GmbH Brüsseler Str. 2 48455 Bad Bentheim T: 05924 7884 0 F: 05924 788440

**Keralit**

6A

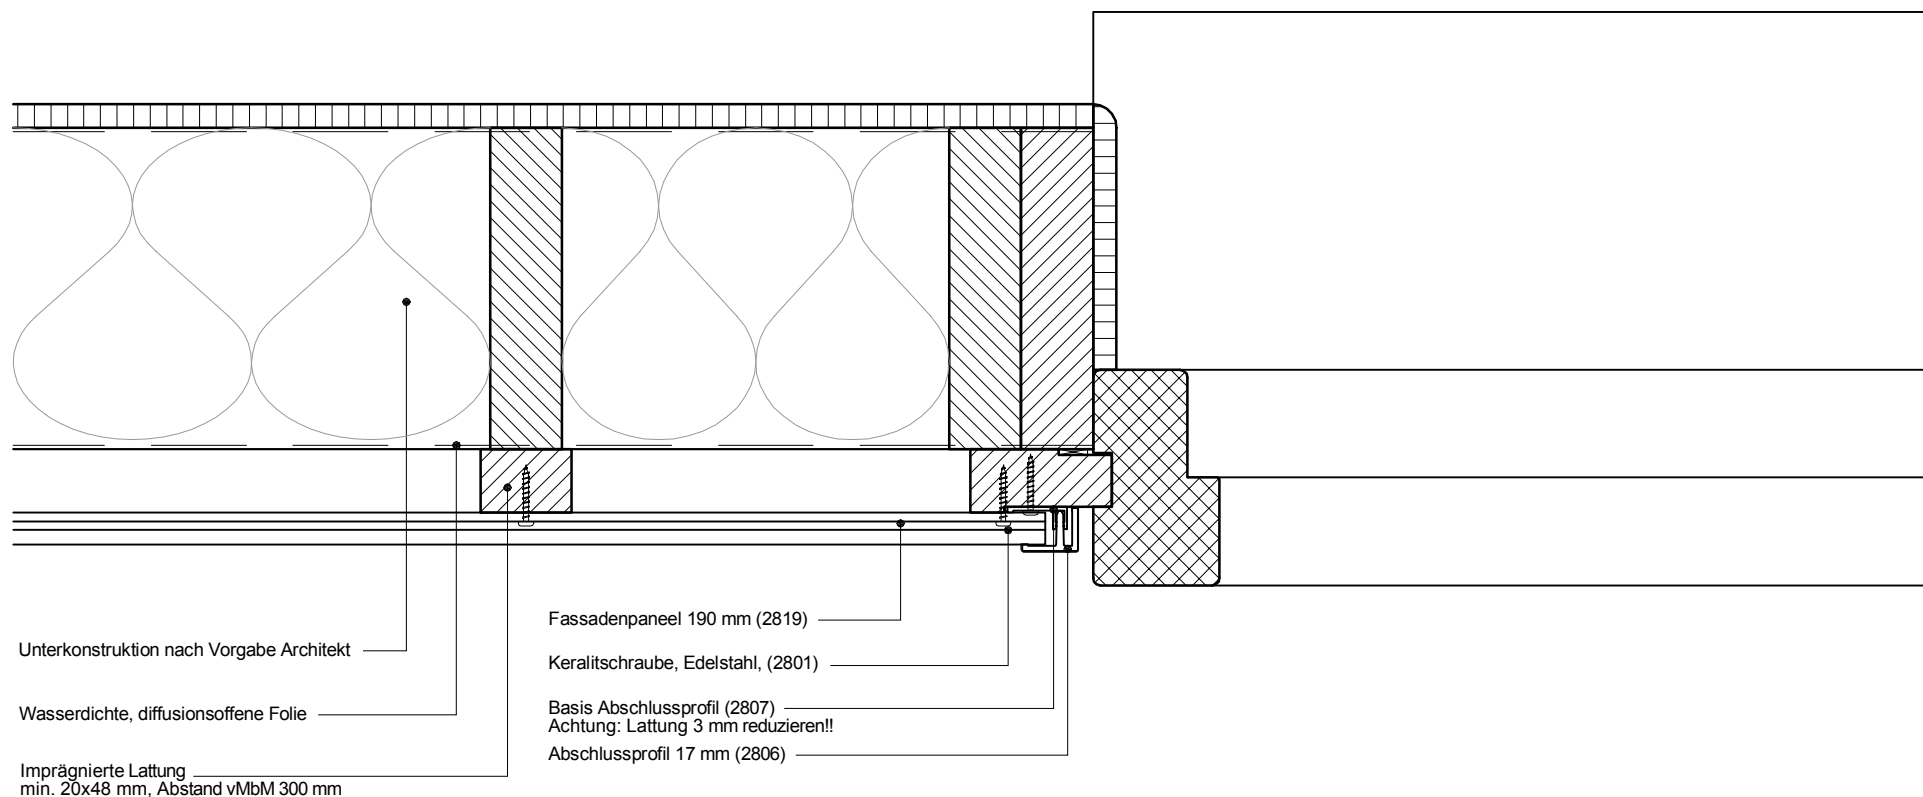

Copyright © 2012 Heering.eu

**Betrifft:** Horizontale Montage Fassadenpaneel 190 mm  
Fensteranschluss mittels Abschlussprofil 2806

**Keralit**

Heering Kunststoffprofile GmbH Brüsseler Str. 2 48455 Bad Bentheim T: 05924 7884 0 F: 05924 788440