


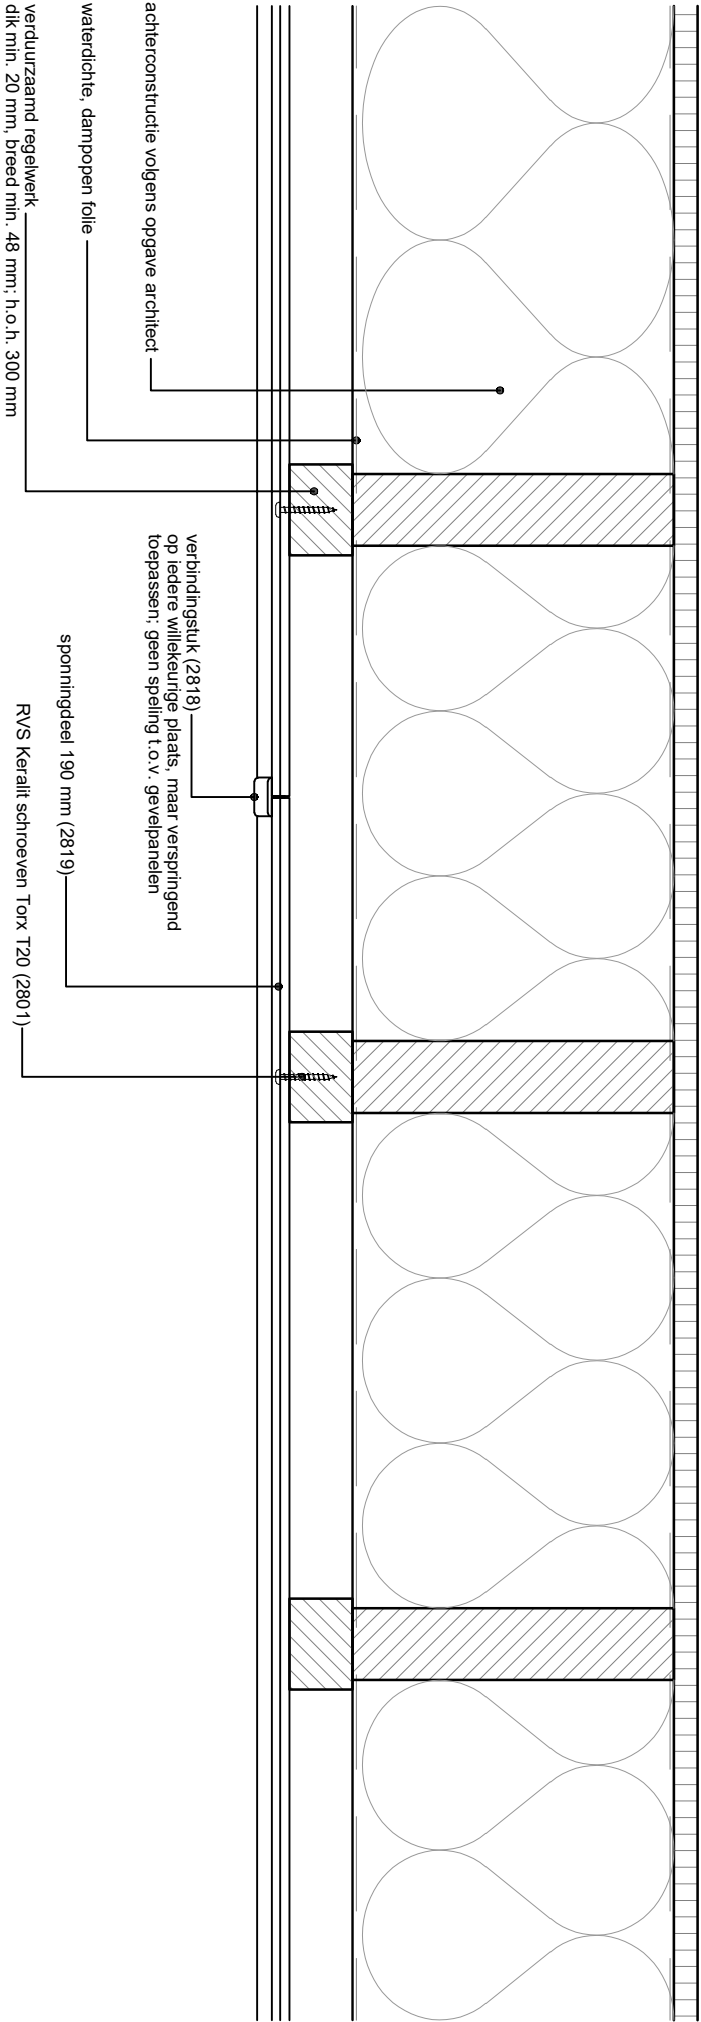


Betreft: Horizontale plaatsing 190 mm gevelpanelen
Verlenging d.m.v. verbindingstuk 2818

Heering Kunststof Profielen BV Archimedesstraat 5 7701 SG Dedemsvaart T: +31 (0)523-615631 www.Heering.eu

Copyright © 2025 Heering.eu


Wanneer u eindakappen gebruikt in plaats van overlappende hulpprofielen, adviseren we om de panelen te borgen. Dit doet u door in het midden van het paneel een schroef tussen twee slobgaten te plaatsen. Zie ook detail "Borging deel met eindakappen".

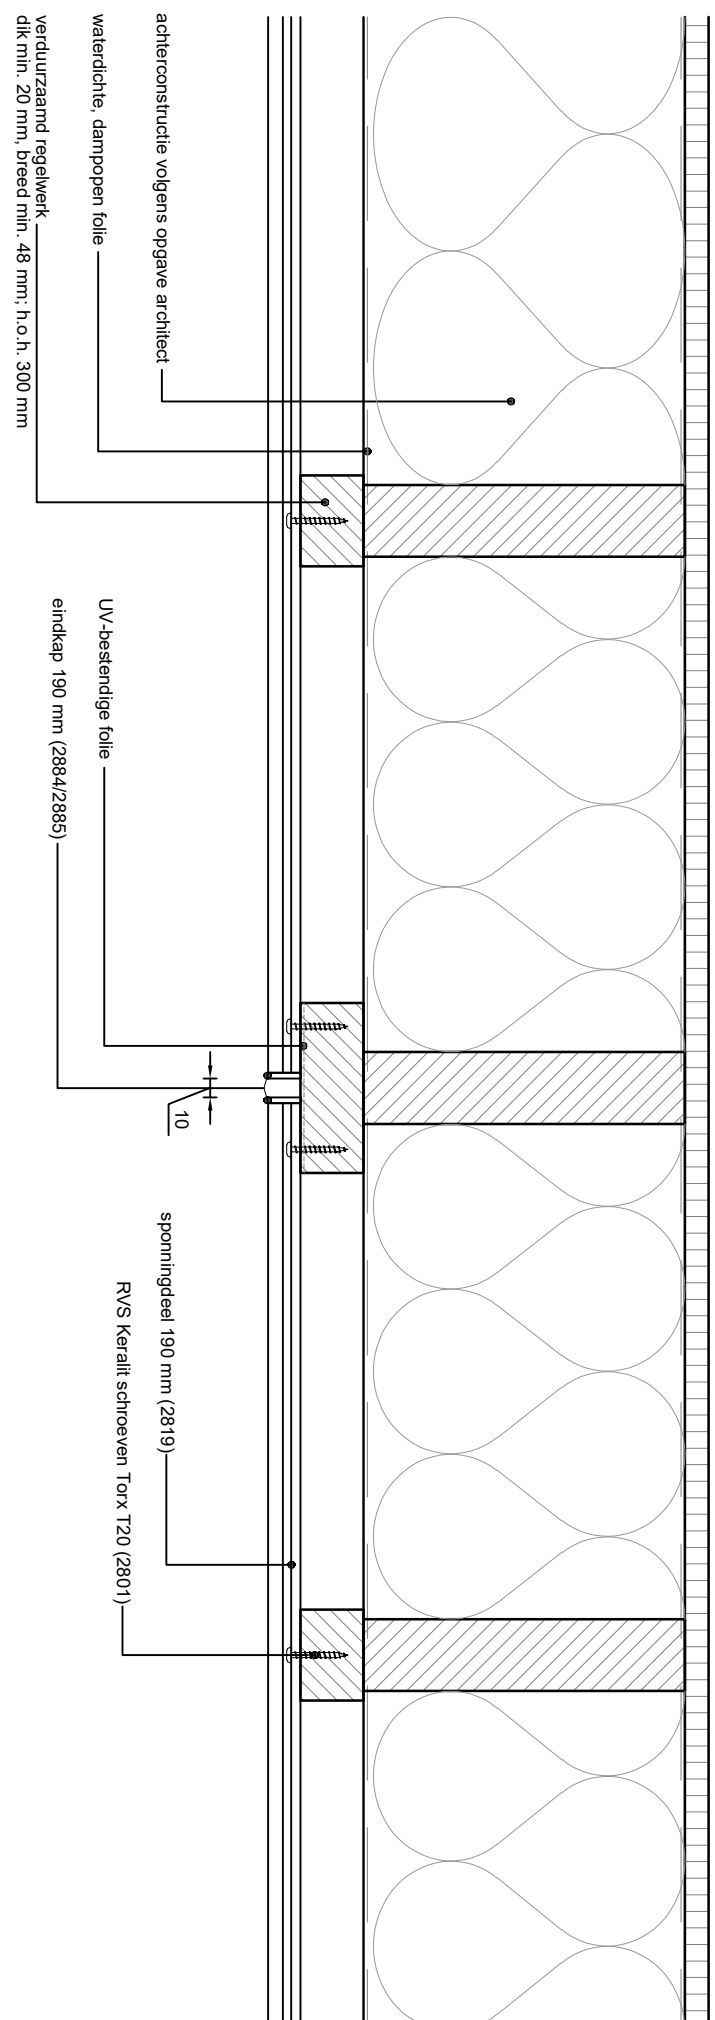

Copyright © 2025 Heering.eu

Betref: Horizontale plaatsing 190 mm gevelpanelen
Verlenging d.m.v. eindkap 2884/2885

Heering Kunststof Profielen BV Archimedesstraat 5 7701 SG Dedemsvaart T: +31 (0)523-615631 www.Heering.eu

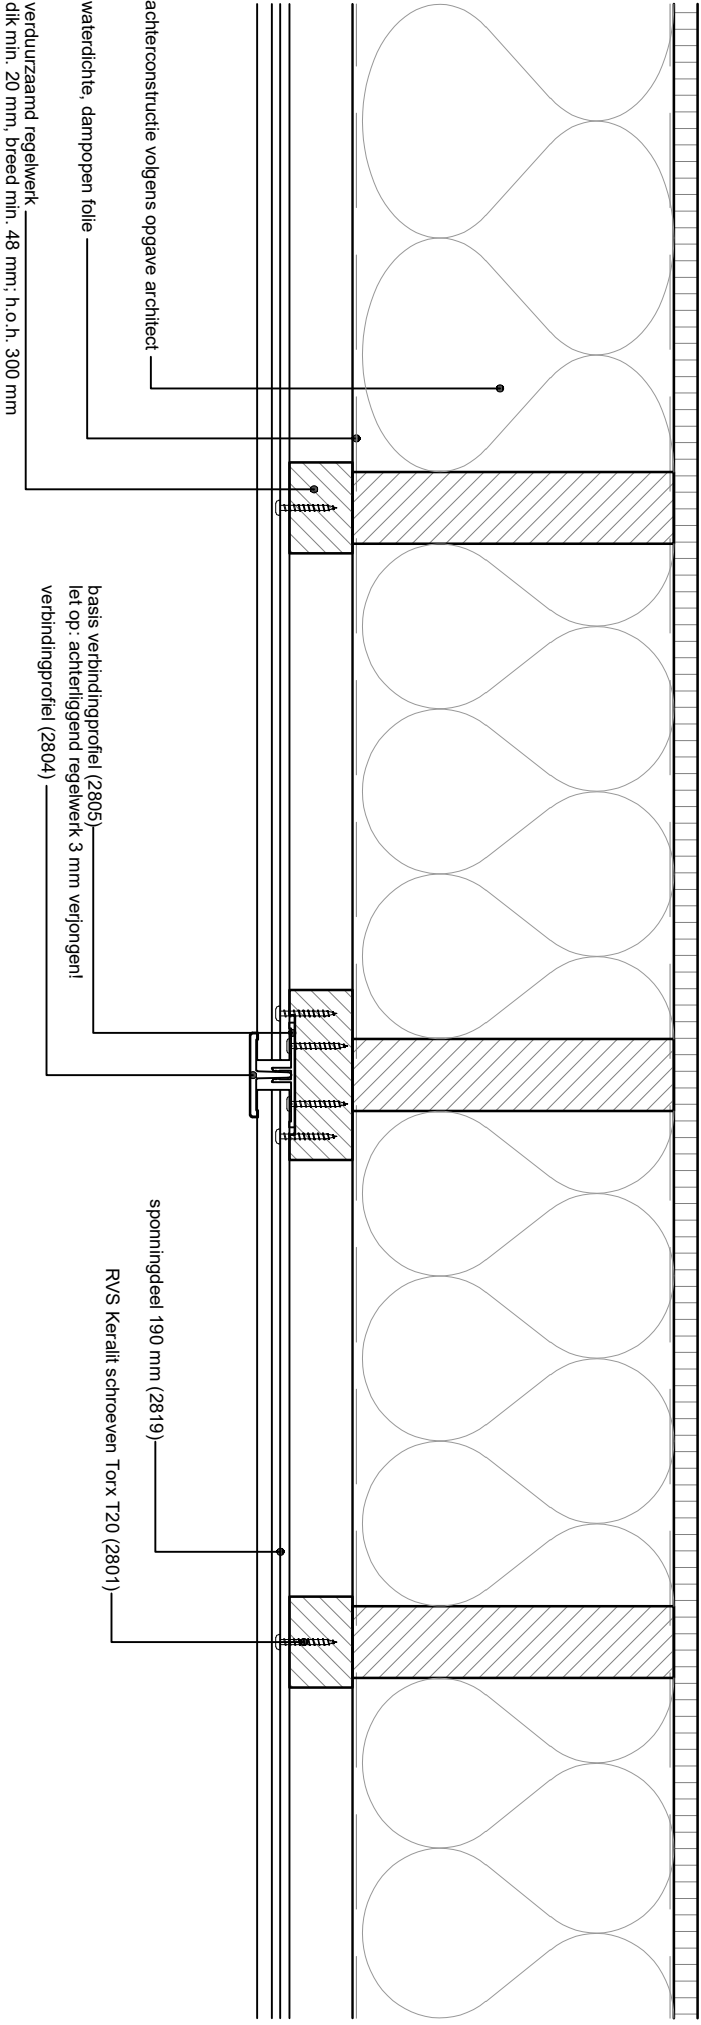

Betreft: Horizontale plaatsing 190 mm gevelpanelen
Verlenging d.m.v. verbindingsprofiel 2804

Heering Kunststof Profielen BV Archimedesstraat 5 7701 SG Dedemsvaart T: +31 (0)523-615631 www.Heering.eu

Copyright © 2025 Heering.eu